


Convention & Banquet Facility Guide

案内図



交通アクセス

JR・地下鉄 ■JR仙台駅から地下鉄乗り換え 広瀬通駅(西-1出口)から徒歩1分
タクシー ■JR仙台駅からタクシーで5分
自家用車 ■東北自動車道 仙台宮城I.Cから仙台西道路経由で約10分

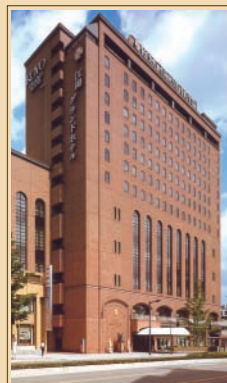

江陽グランドホテル

〒980-0014 仙台市青葉区本町二丁目 3-1
TEL.022-267-5111(代) FAX.022-265-2252
婚礼・宴会受付直通
TEL.022-265-8888
URL <http://www.koyogh.jp/>
E-mail banquet@koyogh.jp



 KOYO GRAND HOTEL

全館のご案内

13F	中国飯店 龍天江
12F	客室 [1201~1223]
11F	客室 [1101~1123]
10F	客室 [1001~1023]
9F	客室 [901~923]
8F	客室 [801~823]
7F	客室 [701~723]
6F	客室 [601~615]
5F	宴会場 [鳳凰・天平]・ホワイエ
4F	宴会場 [翡翠・銀河・真珠・千歳・琥珀・芙蓉]
3F	宴会場 [孔雀・鴛鴦(プライベートアレ)・白鳥・飛鳥・羽衣・丹頂]
2F	メインロビー・チャペル・式場・写場・美容室・衣裳室
1F	ロビー・フロント・レストラン・婚礼宴会受付
B1F	駐車場 (100台収容)


諸施設ご案内

13F 中国飯店 龍天江
 ご利用時間/午前11:30~午後10:00 130席
 個室3室(紅蘭・金蘭・白蘭) 各室10席

1F レストラン ロンシャン
 ご利用時間/午前7:00~午後7:00 74席


1F

ロビー・フロント
レストラン

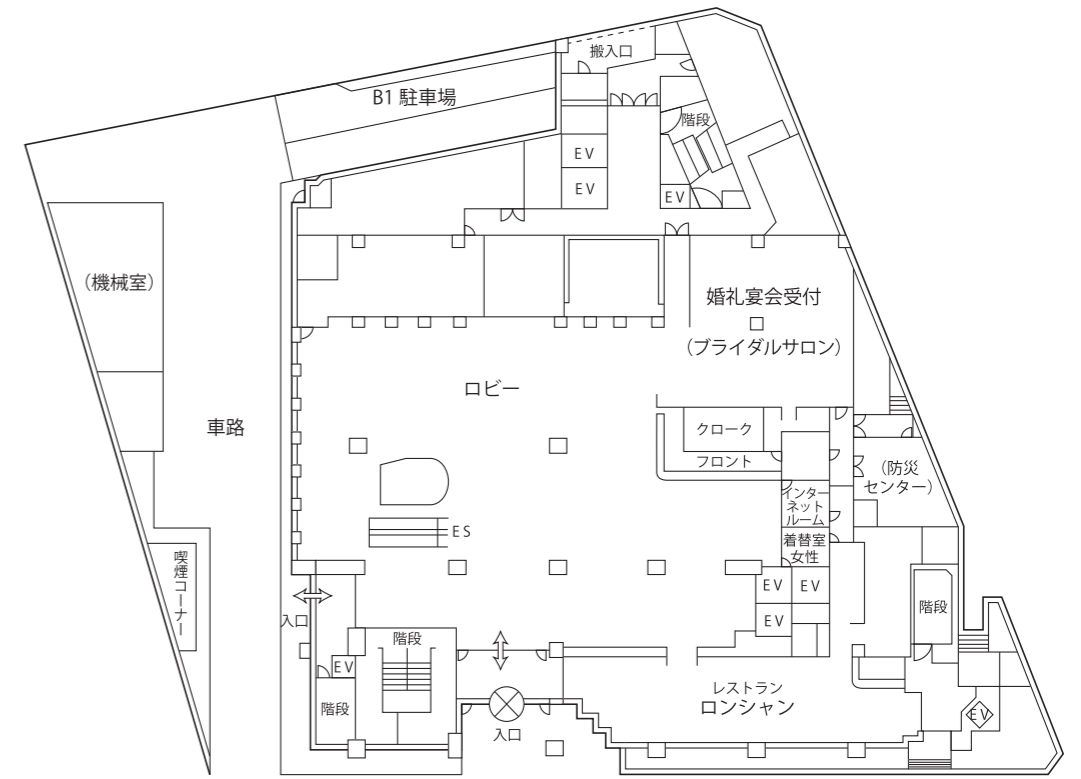


2F

メインロビー・式場
写場・美容室・衣裳室
チャペル

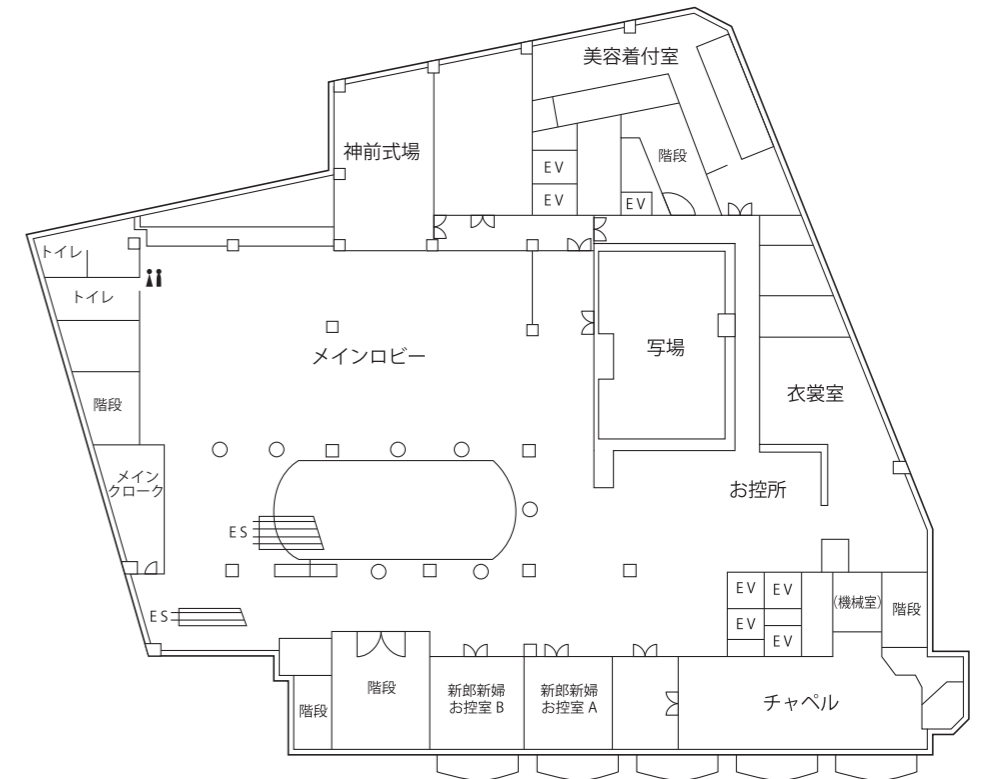


B1F

駐車場

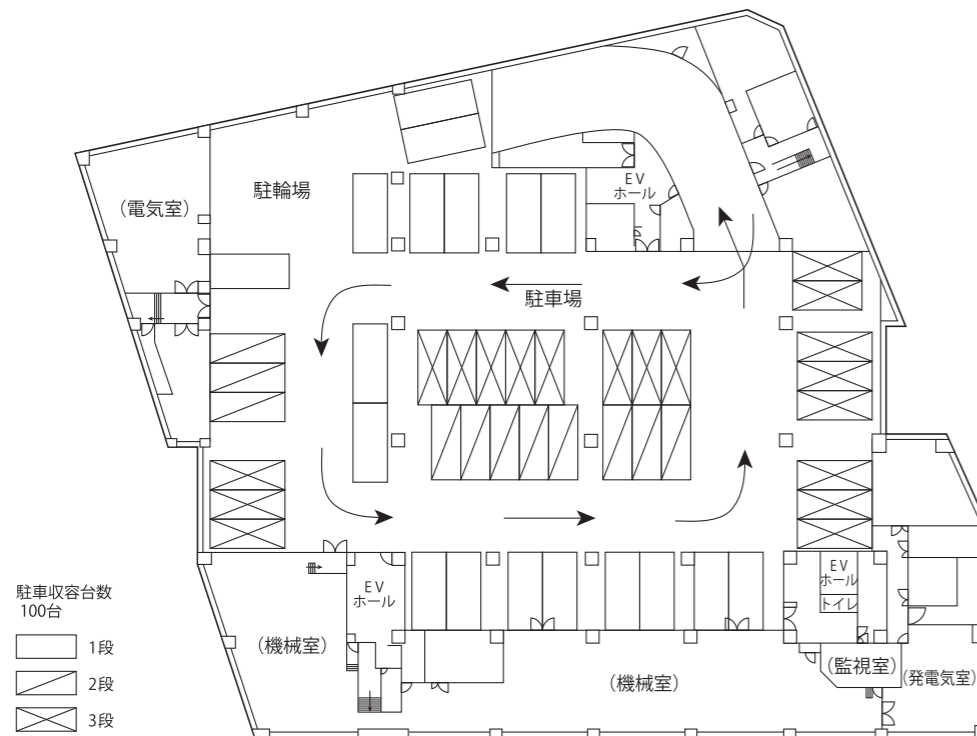


13F

中国飯店 龍天江

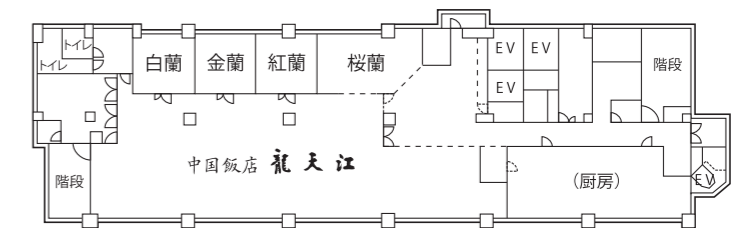


3F

宴会場
孔雀・白鳥・鴛鴦
飛鳥・羽衣・丹頂

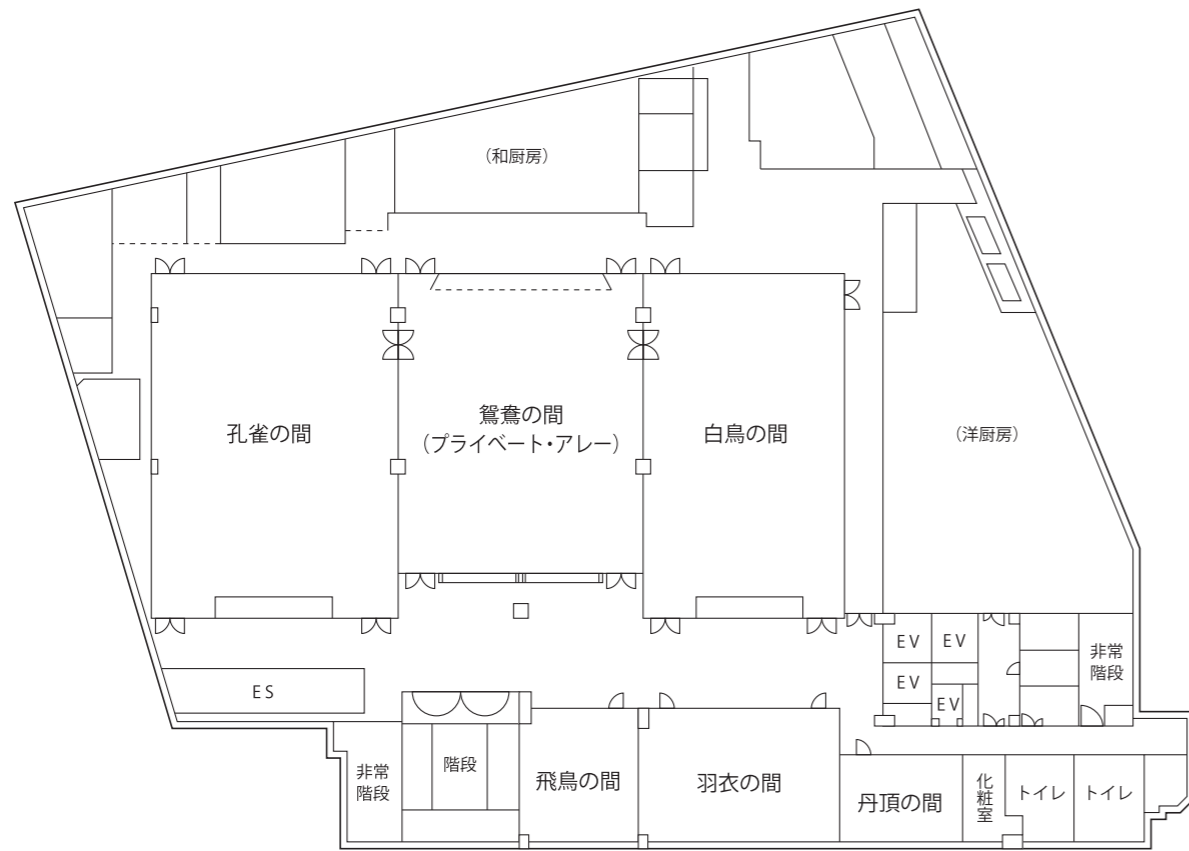


5F

宴会場
鳳凰・天平

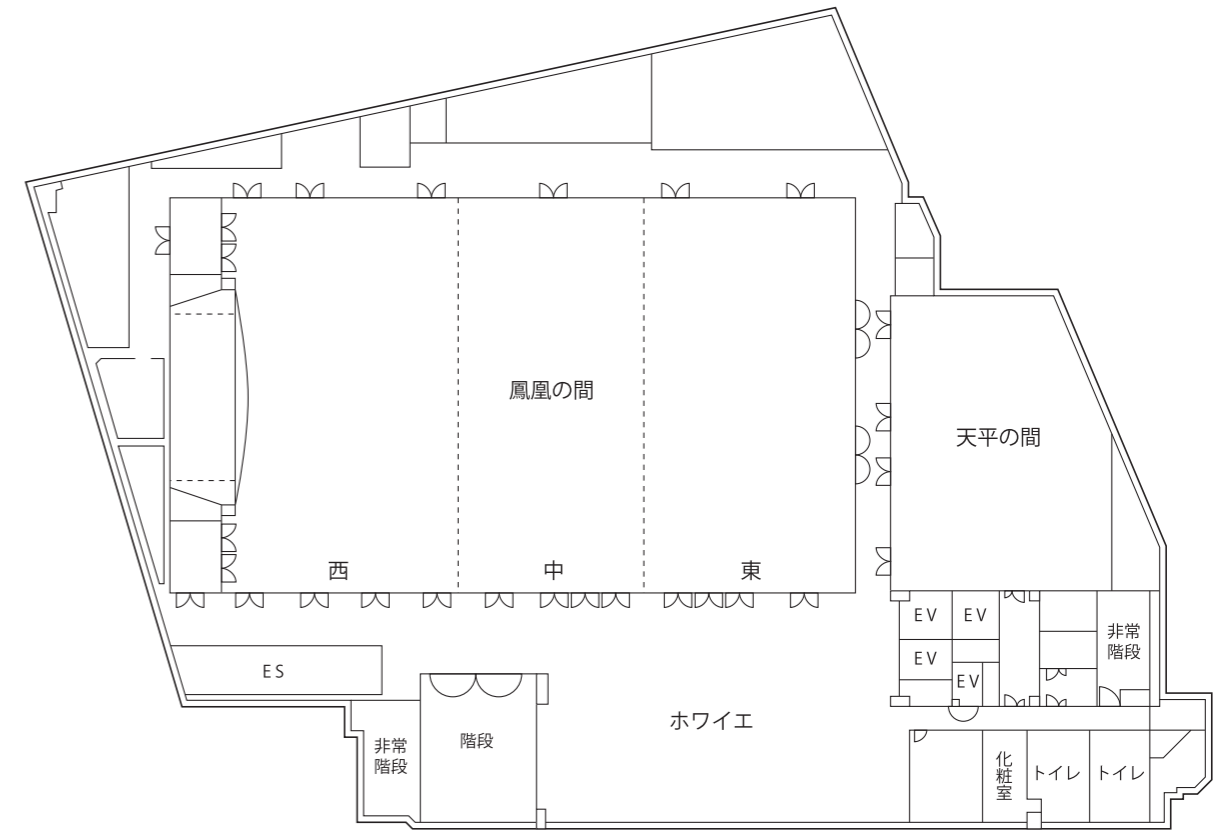

4F

宴会場
翡翠・銀河・真珠
千歳・琥珀・芙蓉

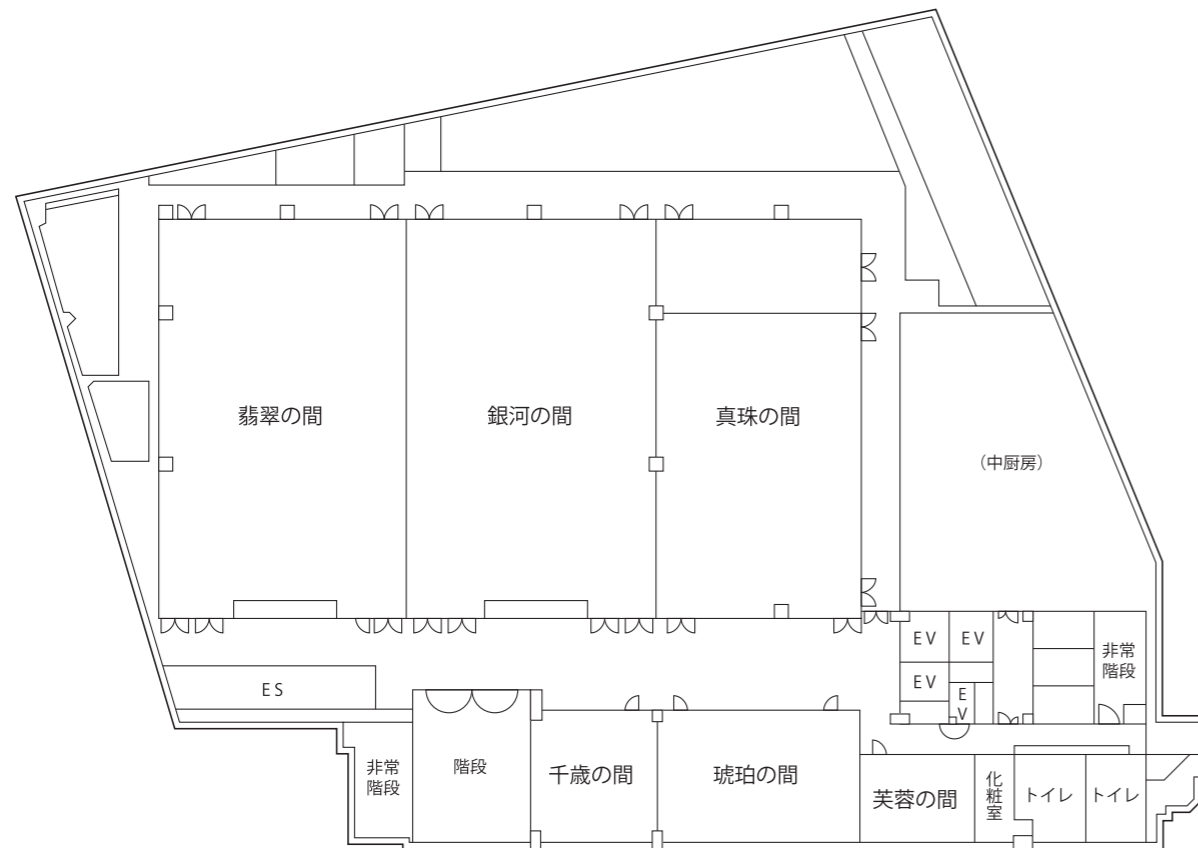

ご利用に際して

- 1 打合せについて
原則としてご利用日の約1か月前までに、当ホテルスタッフと催物に関する詳細な打合せをお願いいたします。
- 2 消防関係について
火気の使用など、催物の内容によっては関係官庁への届け出が必要な場合がございます。
通路や非常口、消火栓、消火器、誘導灯の前には物を置かないよう、お願いいたします。
- 3 搬出入について
展示品の搬入、映像機器、備品などは専用搬入口より搬入ください。
- 4 代行手配について
催物の際に電機工事、臨時電話回線工事等の専門の工事が必要な場合は、事前にスタッフにご相談ください。
直前でのお申し出については、工事が不可能な場合がございます。
- 5 持込み品について
展示物の持込み品については、会場、フロアの施錠をいたしますが、原則といたしまして、お客様が責任を持って管理いただきますようお願いいたします。
特に貴重品等の展示につきましては、万が一に備え、保険加入をお勧めいたします。
- 6 ゴミについて
ゴミは原則といたしまして、お持ち帰りをお願いいたします。
持ち帰り困難な場合は、営業用ゴミ袋を購入(200円)いただけます。
- 7 開場について
原則として会場の開場は、ご利用時間の30分前とさせていただきます。
それ以前の開場につきましては、会場料が発生する場合がございます。事前のお問い合わせをお願いいたします。
- 8 ロビーの使用について
ロビーは共有スペースであり、独占的な使用はご遠慮願います。使用に関しましては、スタッフにご相談ください。
- 9 その他
ホテルの宴会場は複数会場がございますので、大音量や振動を出す音楽、楽器など、ほかの催物のお客様の妨げにならないよう、ご協力をお願いいたします。


宴会場諸元表

階数	名称	面積(m ²)	天井高(m)	スクール(人)	シアター(人)	ディナー(人)	buffet(人)
Floor	Hall Name	Area	Celling Height	School	Theater	Dinner	Buffet
5F	鳳凰の間(全面)	900	6.20	750	1,600	650	800
	鳳凰の間(東)	300	6.20	250	400	150	300
	鳳凰の間(中)	270	6.20	200	300	120	200
	鳳凰の間(西)	330	6.20	250	400	150	300
	天平の間	200	3.30	120	250	100	150
4F	翡翠の間	345	3.70	280	450	240	350
	銀河の間	345	4.15	280	450	240	350
	真珠の間	215	3.45	160	250	120	150
	千歳の間	53	3.00	24	40	20	20
	琥珀の間	86	3.00	54	96	30	30
	芙蓉の間	40	3.00	18	30	10	10
3F	孔雀の間	295	3.45	250	350	180	300
	鴛鴦の間 (プライベート・アリー)	220	3.45	140	250	110	150
	白鳥の間	245	3.45	200	250	120	200
	飛鳥の間	53	3.00	24	40	20	20
	羽衣の間	93	3.00	54	96	40	40
	丹頂の間	40	3.00	18	30	10	10

※記載される人数は、形態毎のご利用最大数の目安です。


3F ④

ブッフェスタイル
〈縮尺1 / 400〉

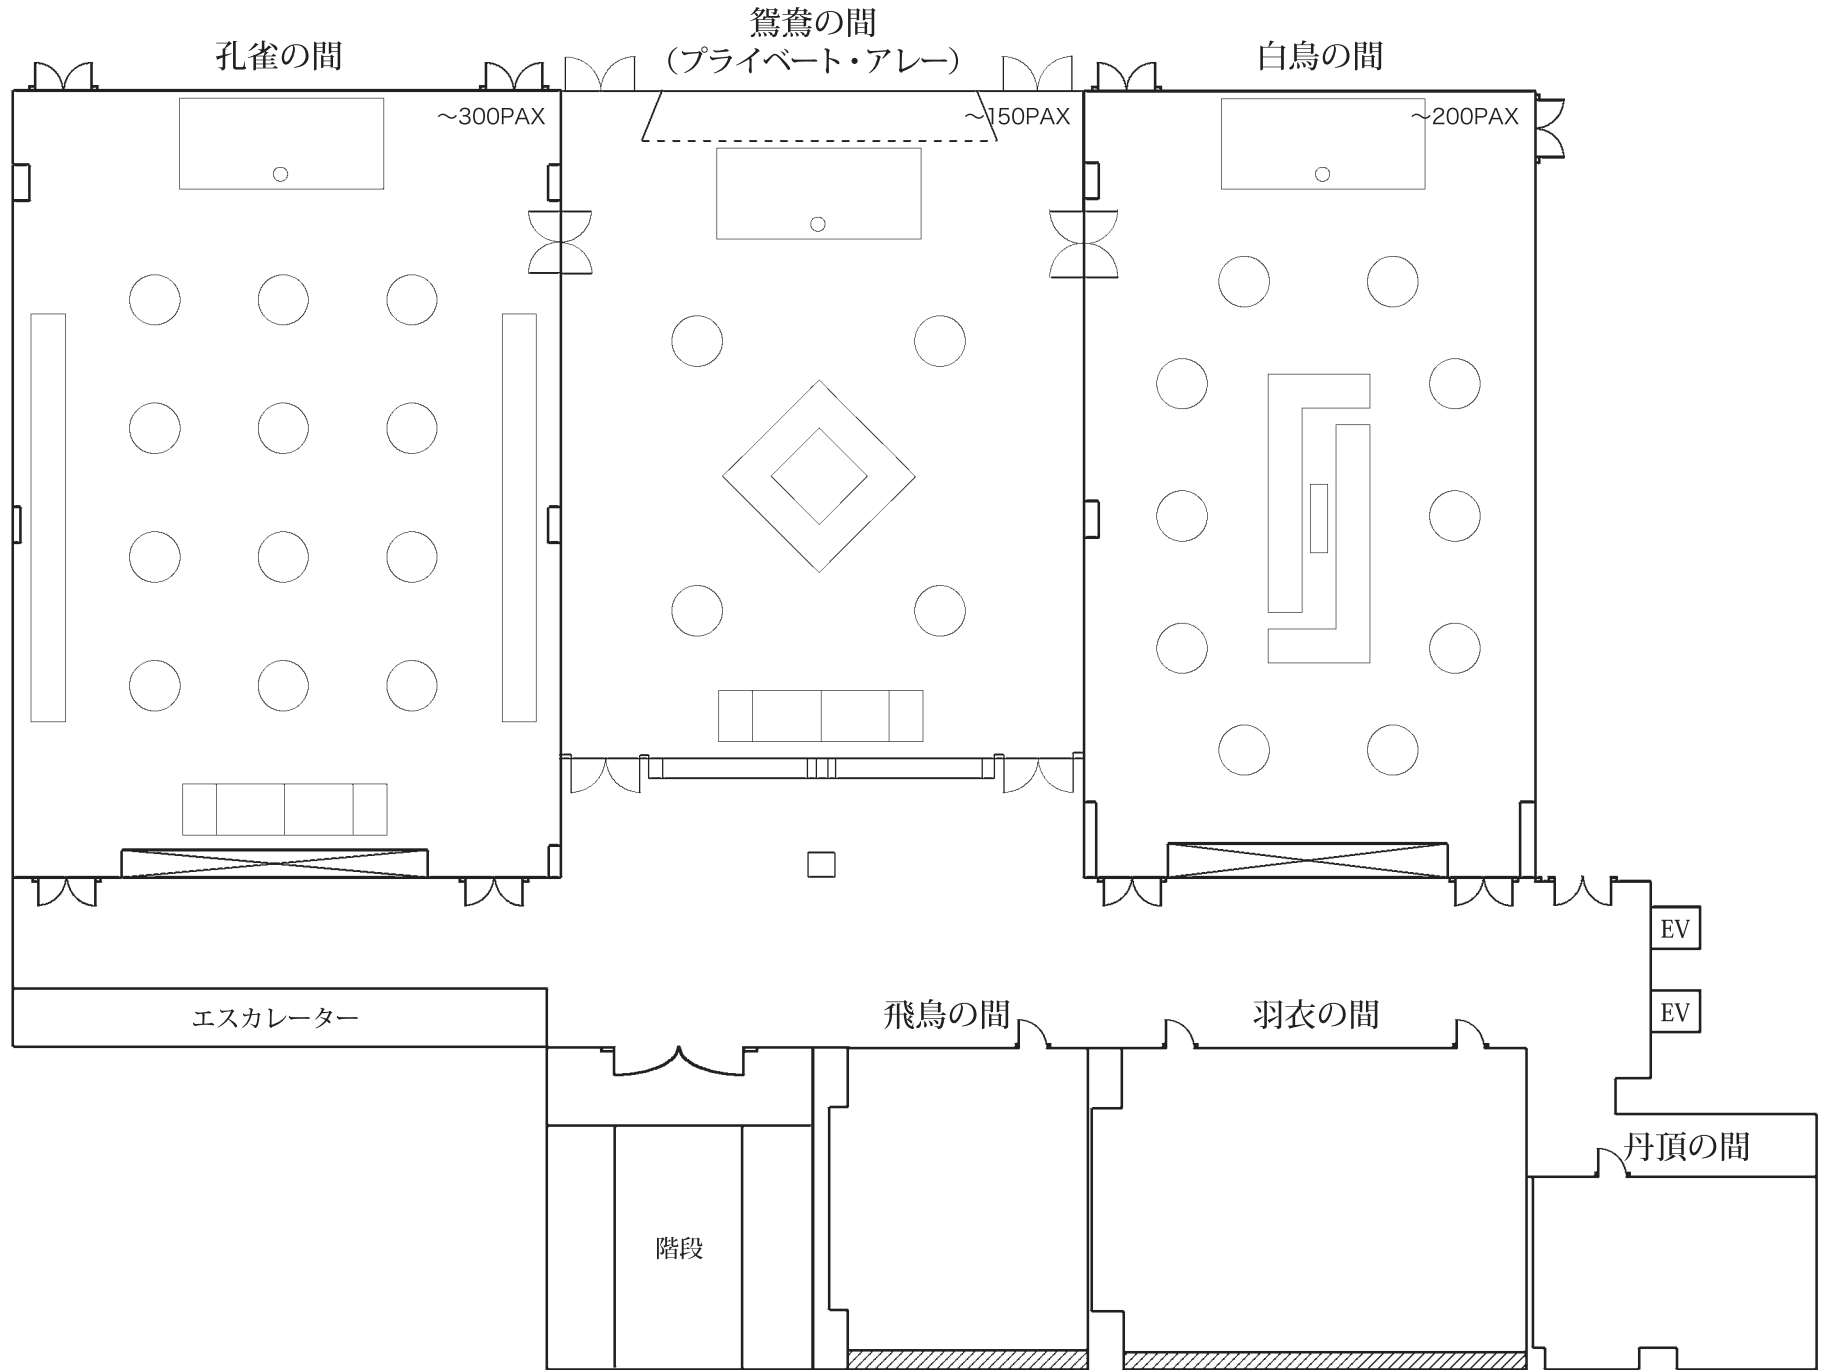


3F ②

シアタースタイル
〈縮尺1 / 400〉

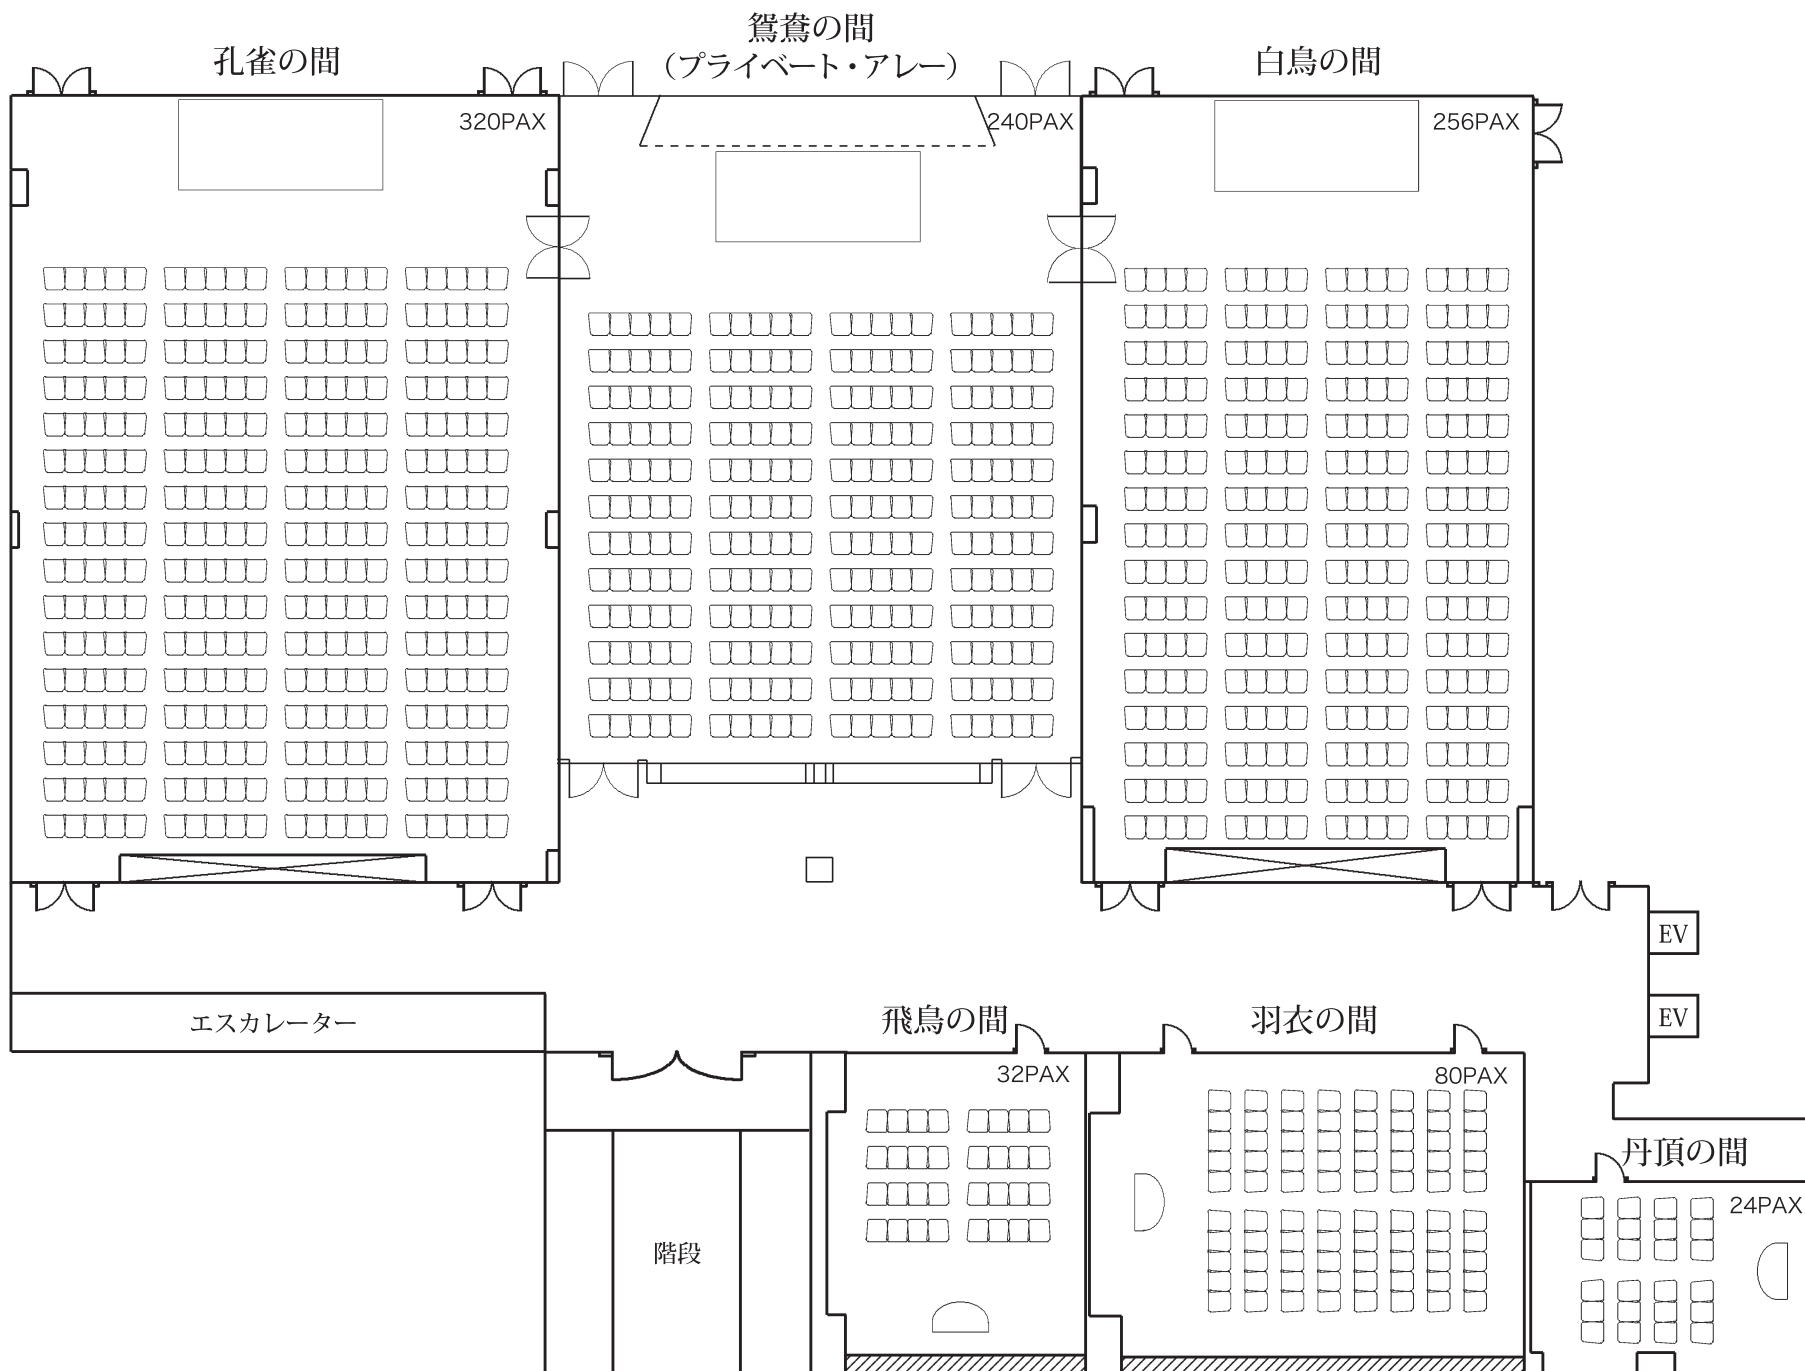


3F ③

ディナースタイル
〈縮尺1 / 400〉

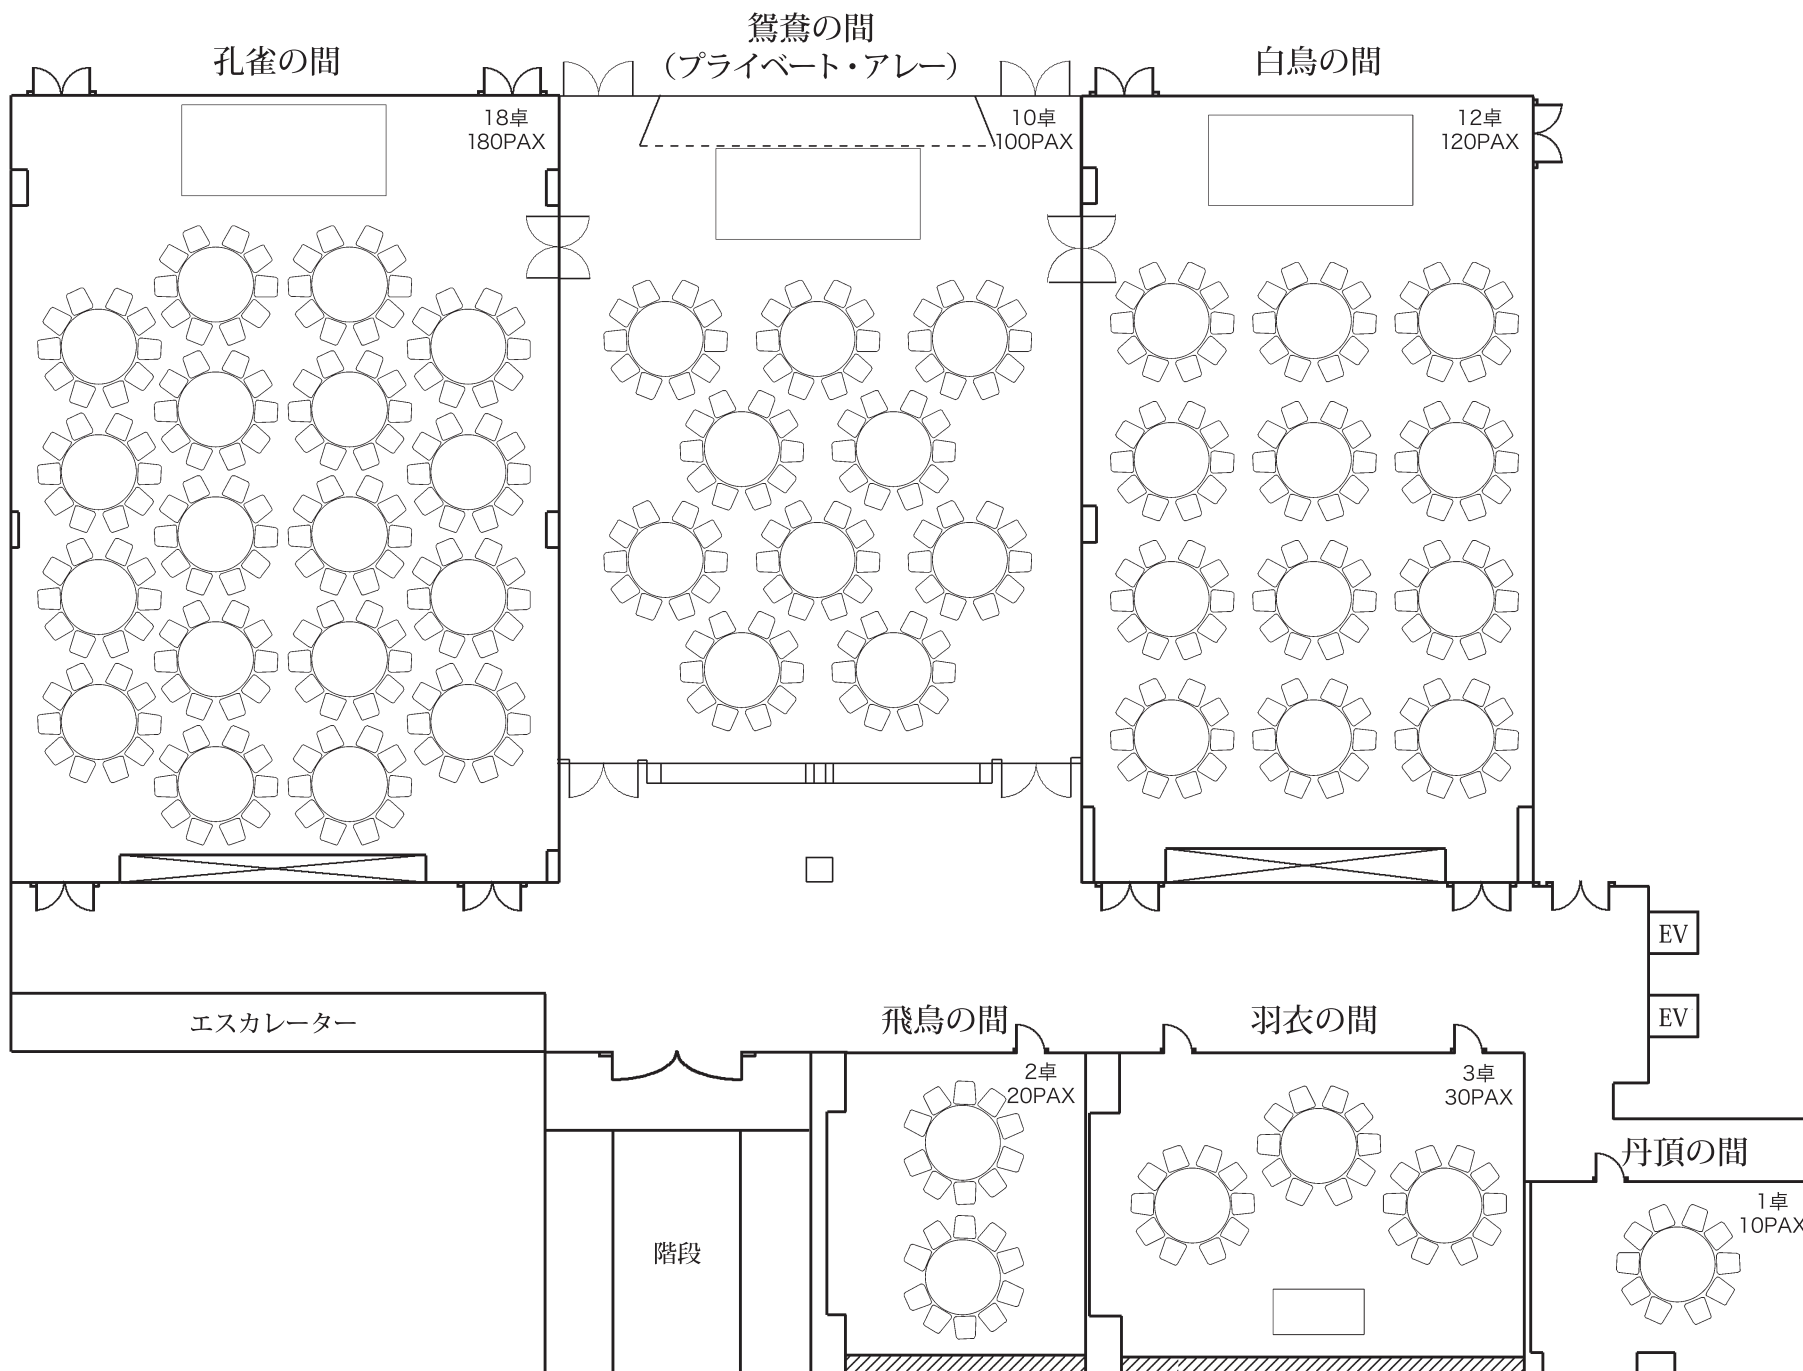


3F ①

スクールスタイル
〈縮尺1 / 400〉

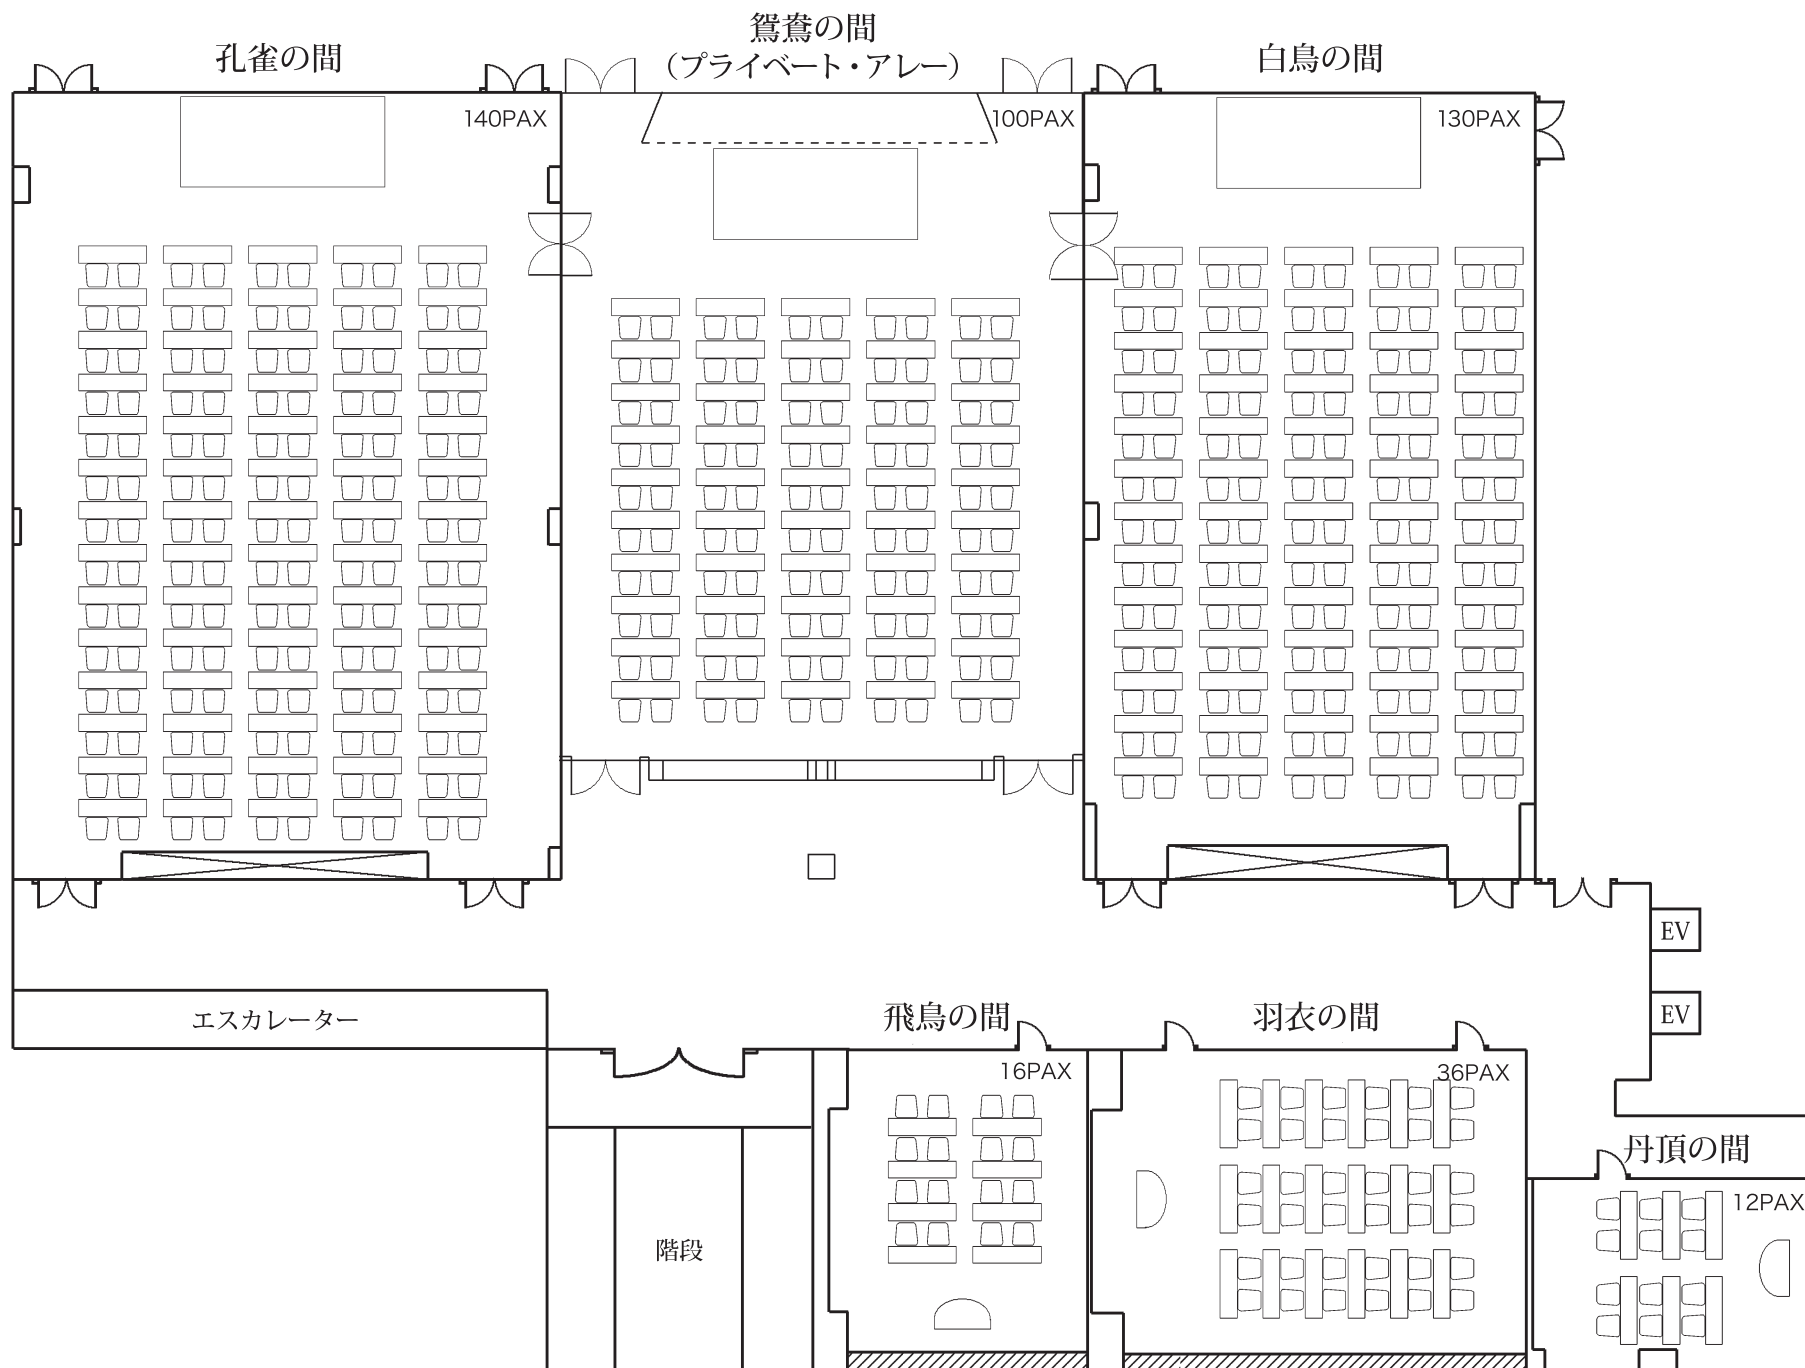

4F ④


ブッフェスタイル
〈縮尺1 / 400〉

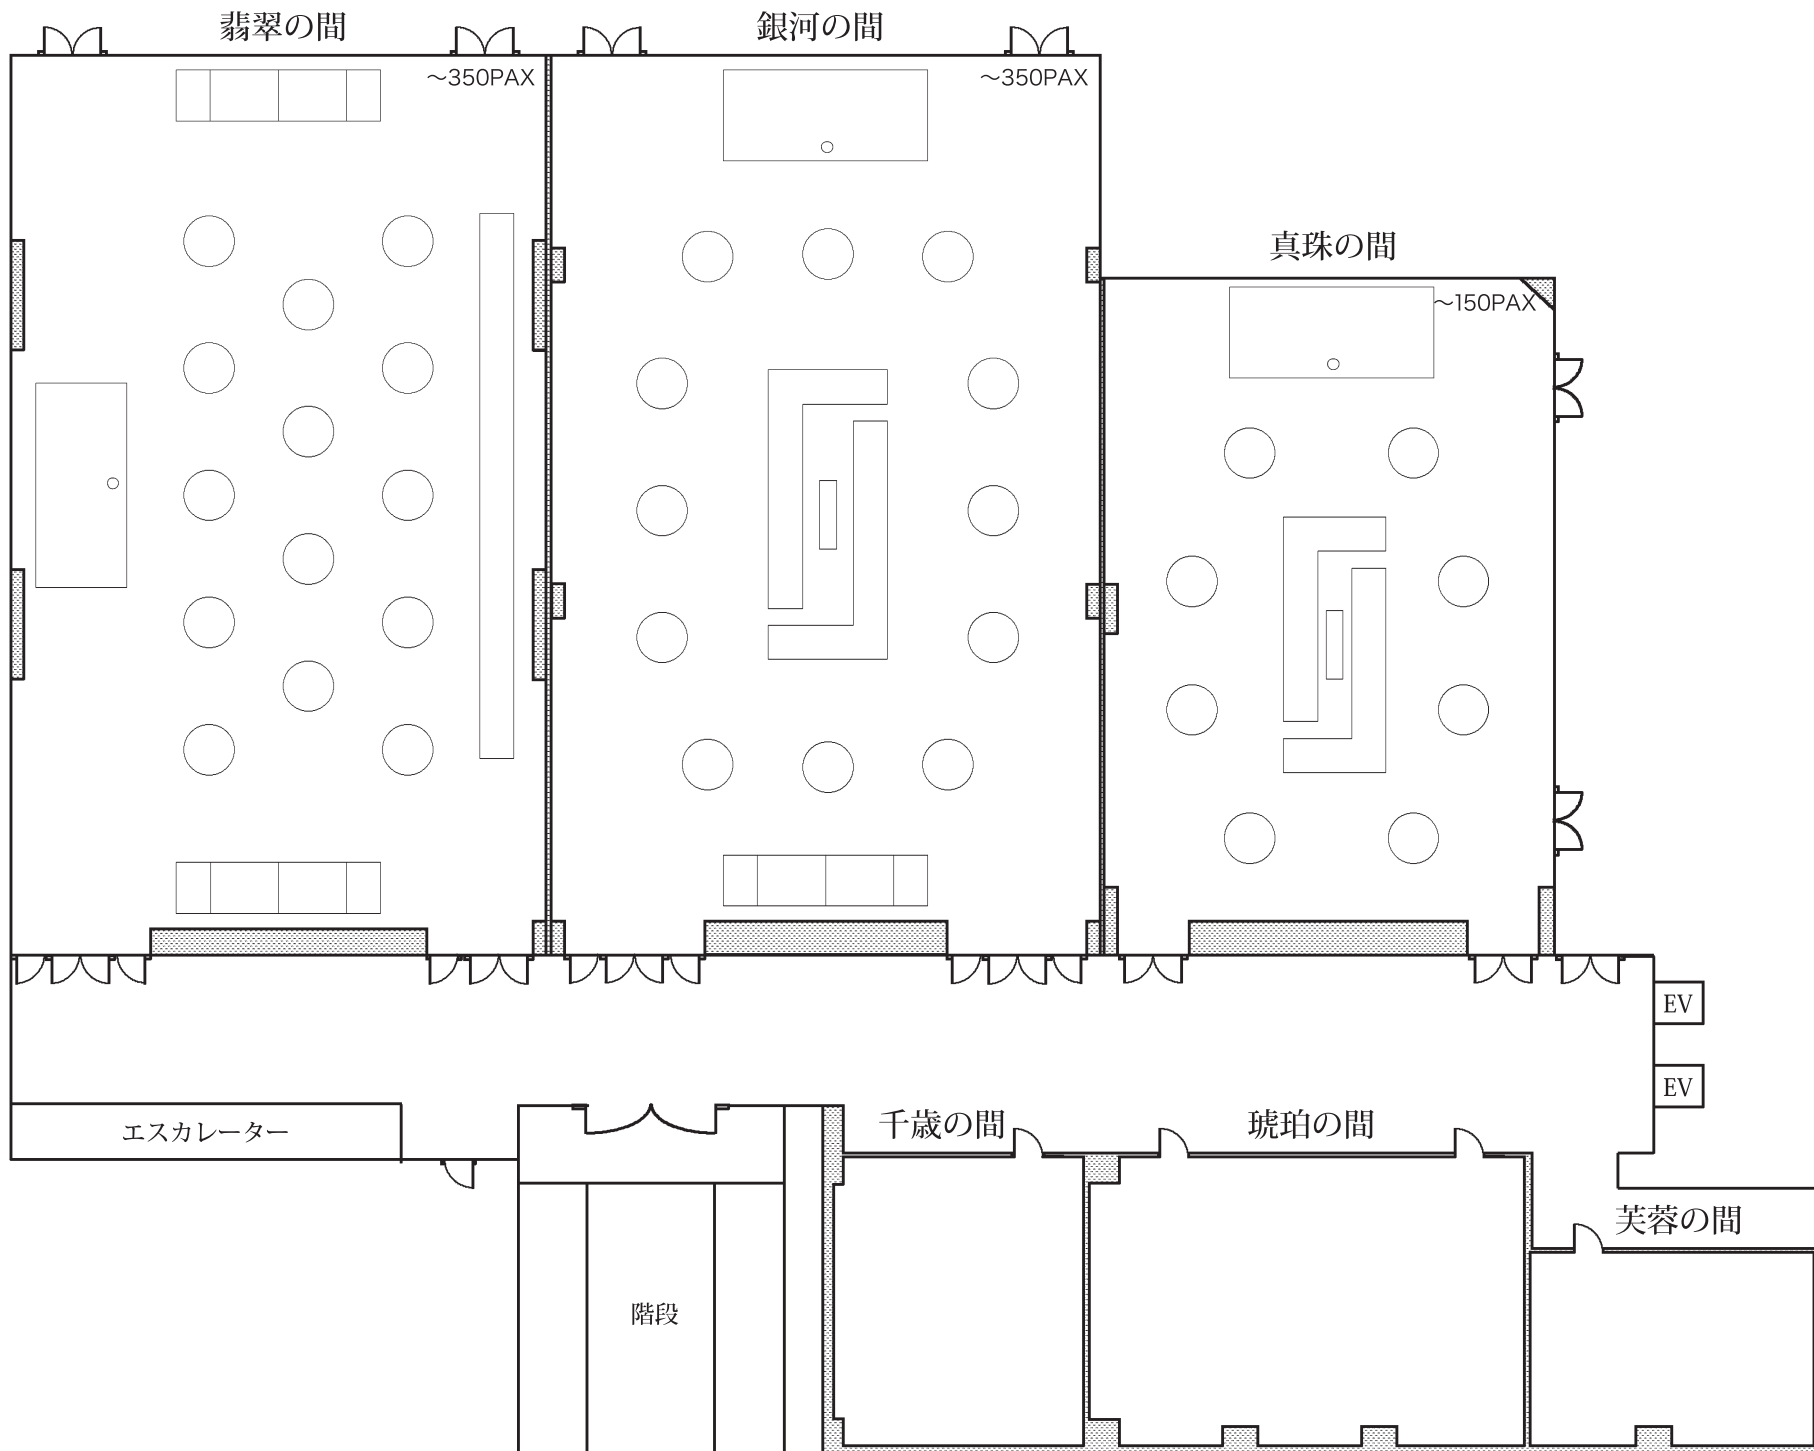

4F ②


シアタースタイル

〈縮尺1 / 400〉

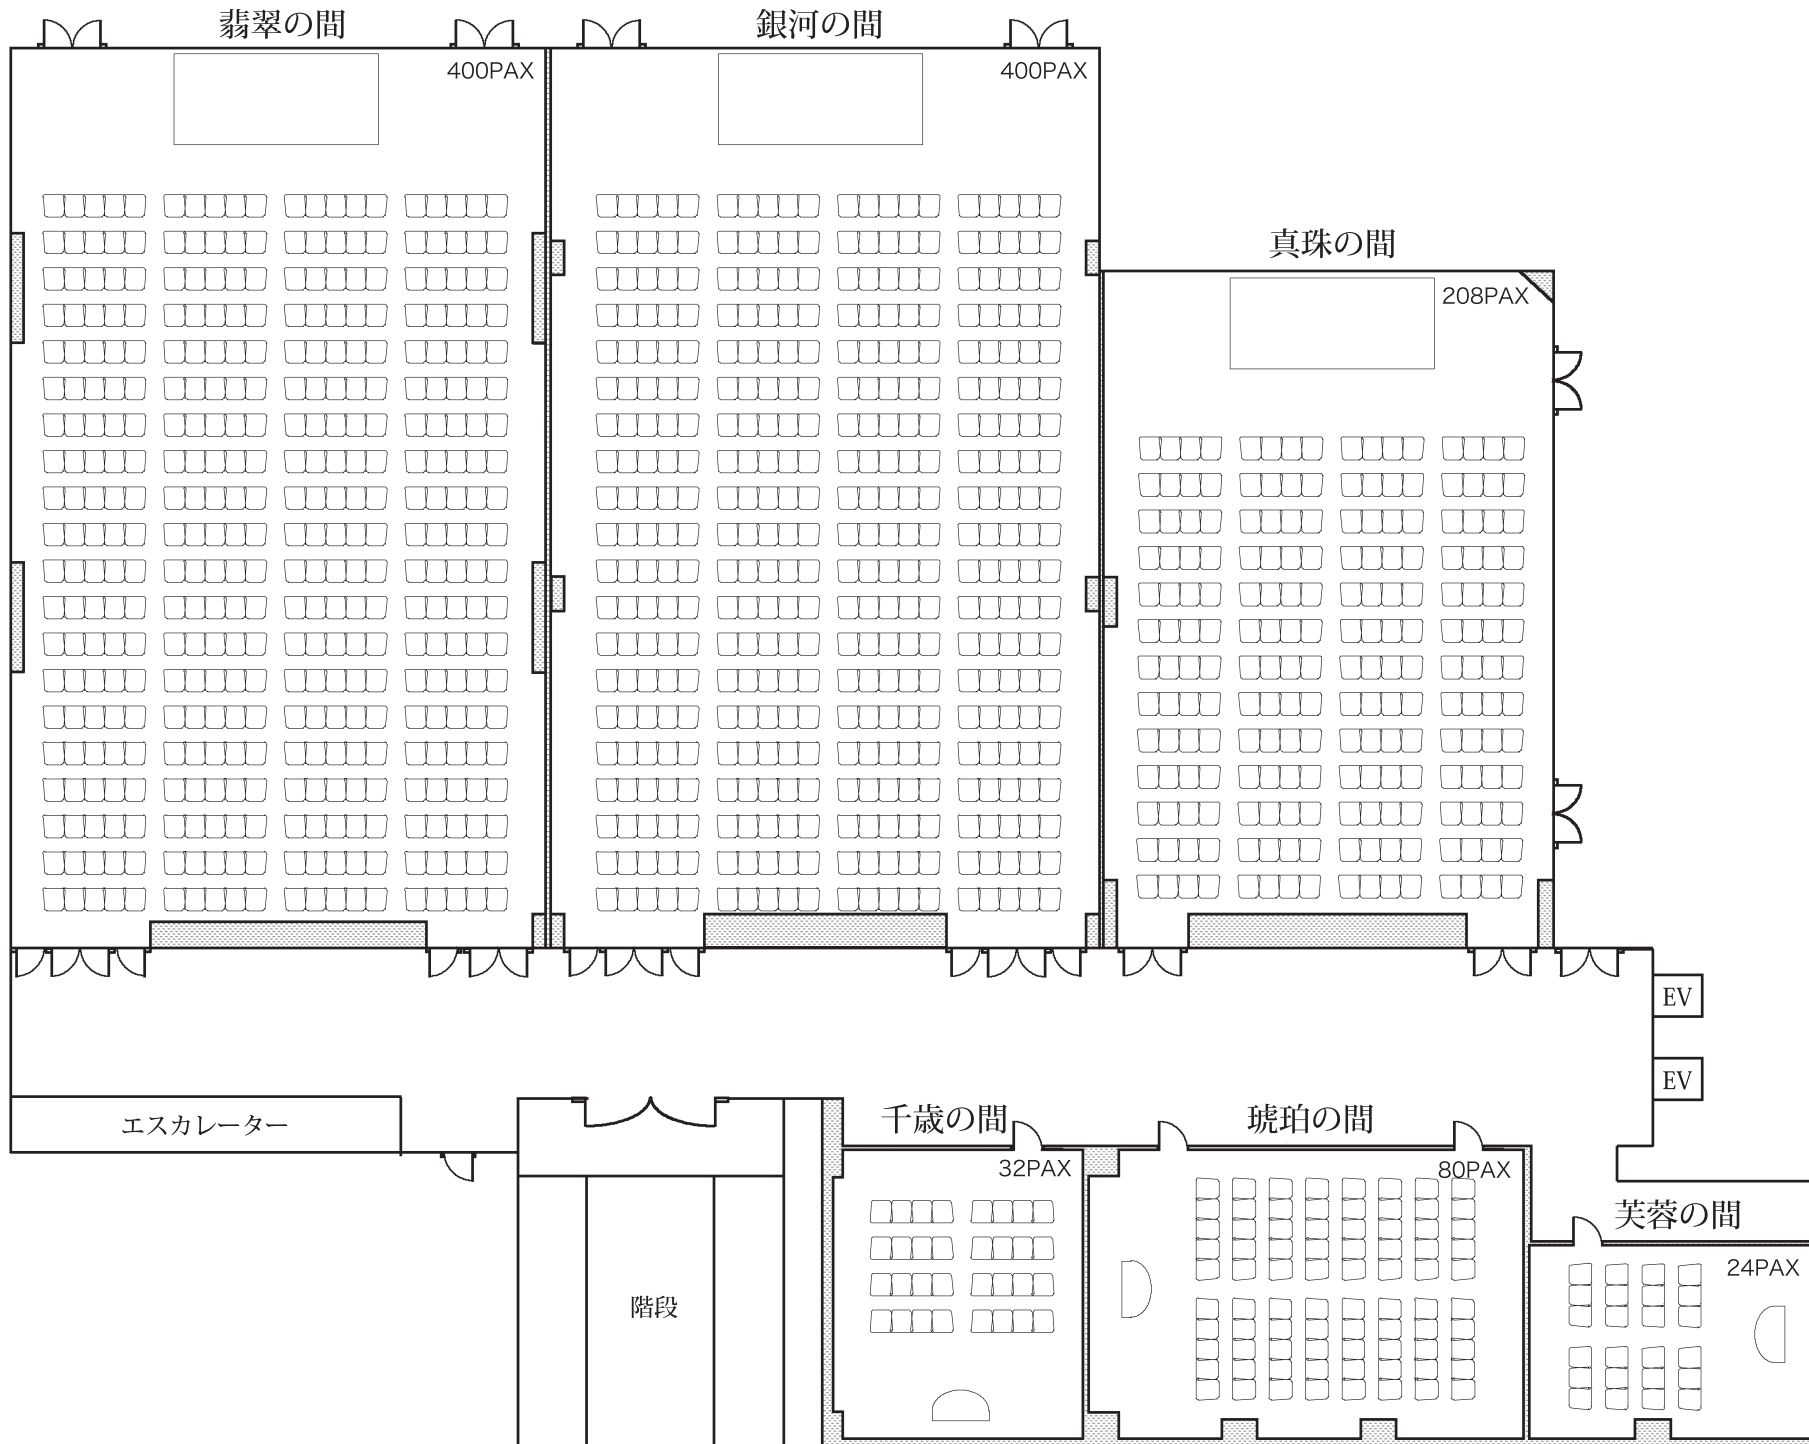


4F ③

ディナースタイル
〈縮尺1 / 400〉

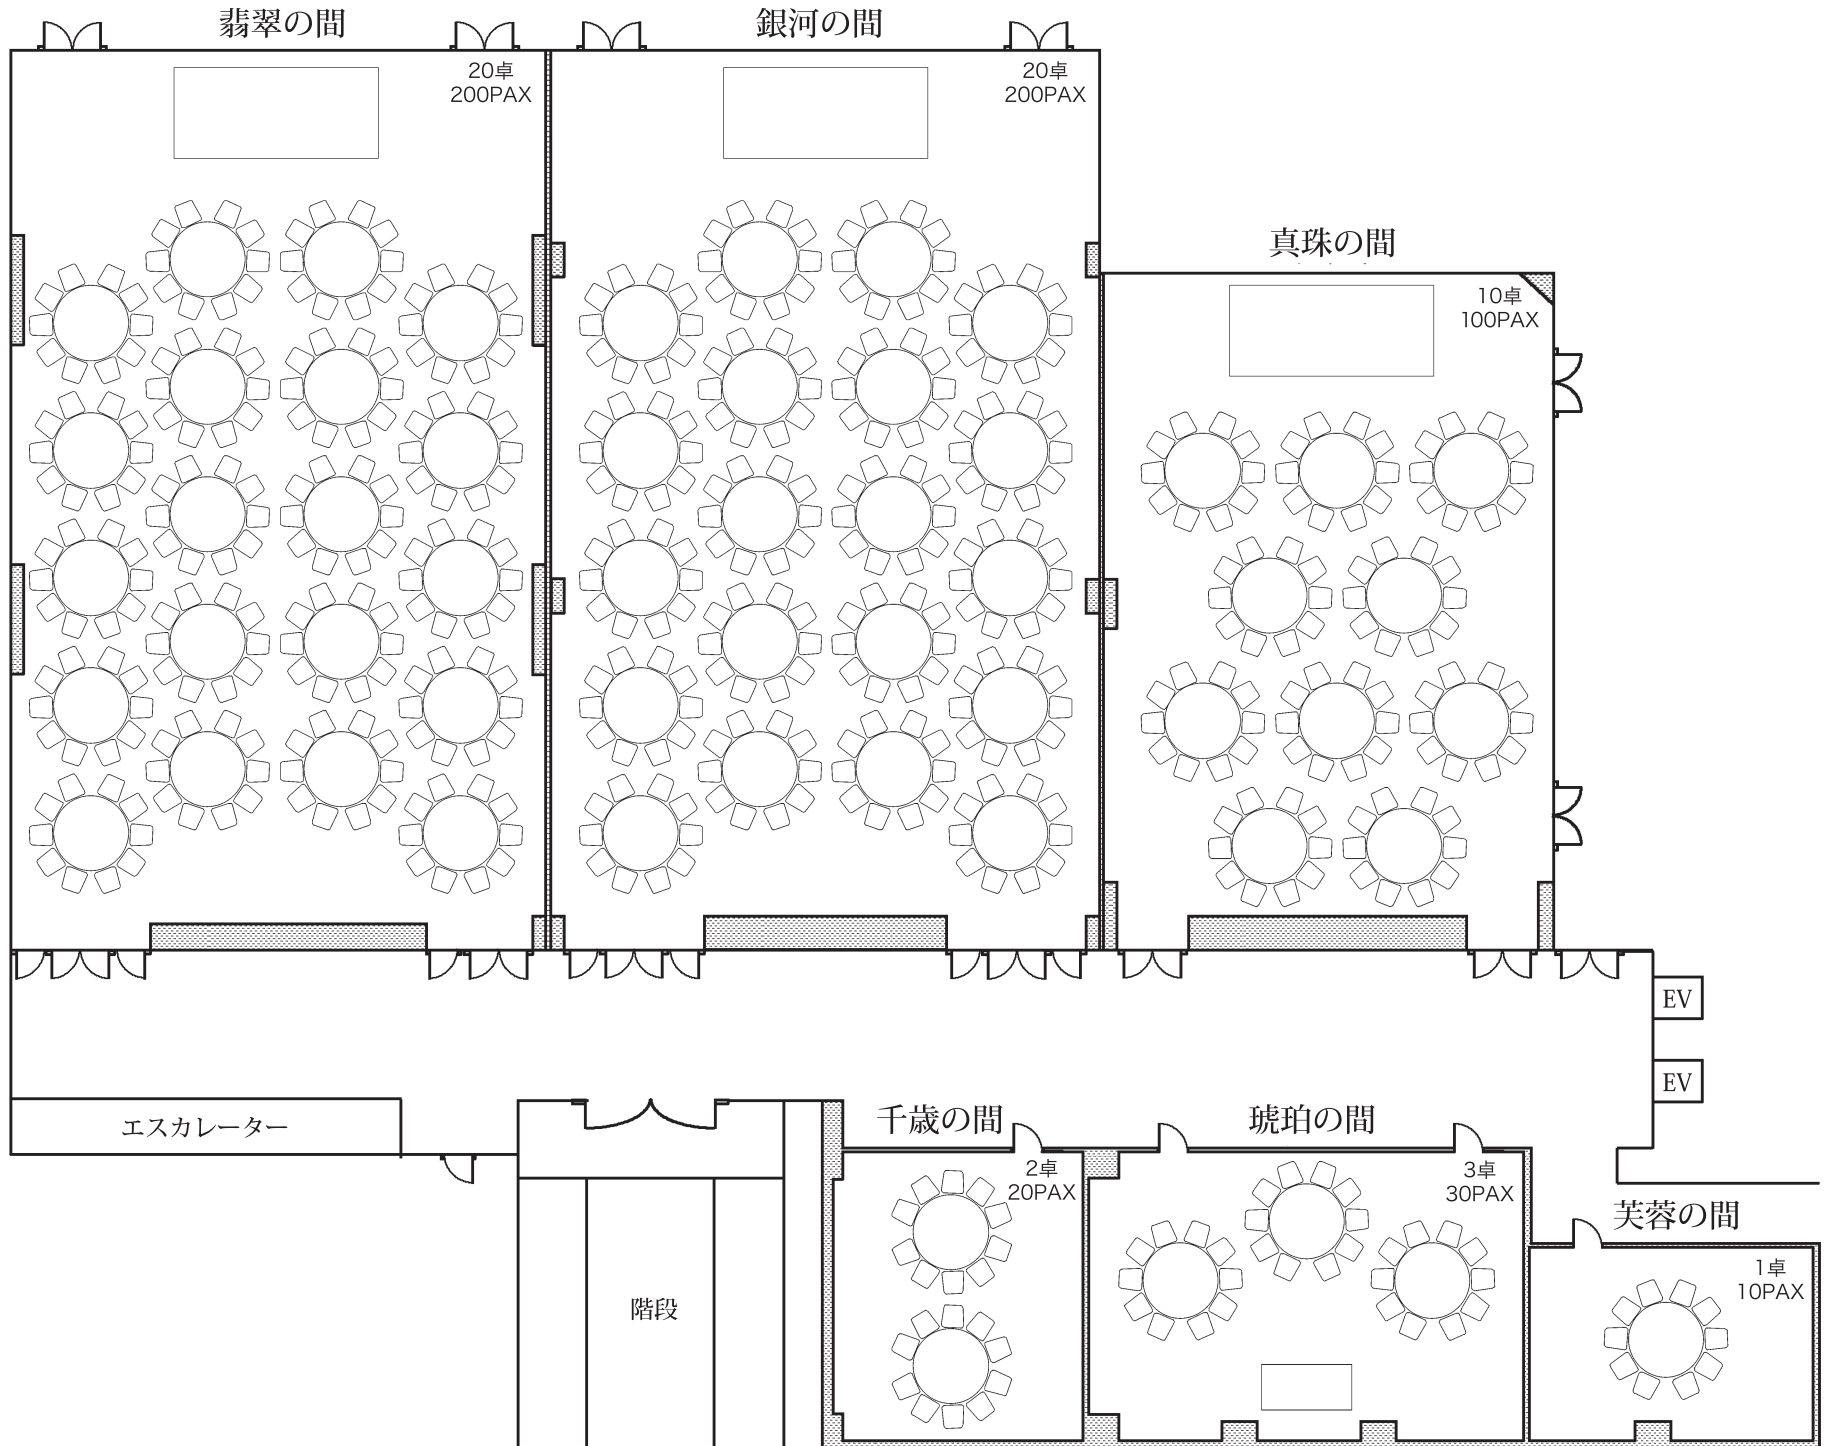


4F ①

スクールスタイル
〈縮尺1 / 400〉


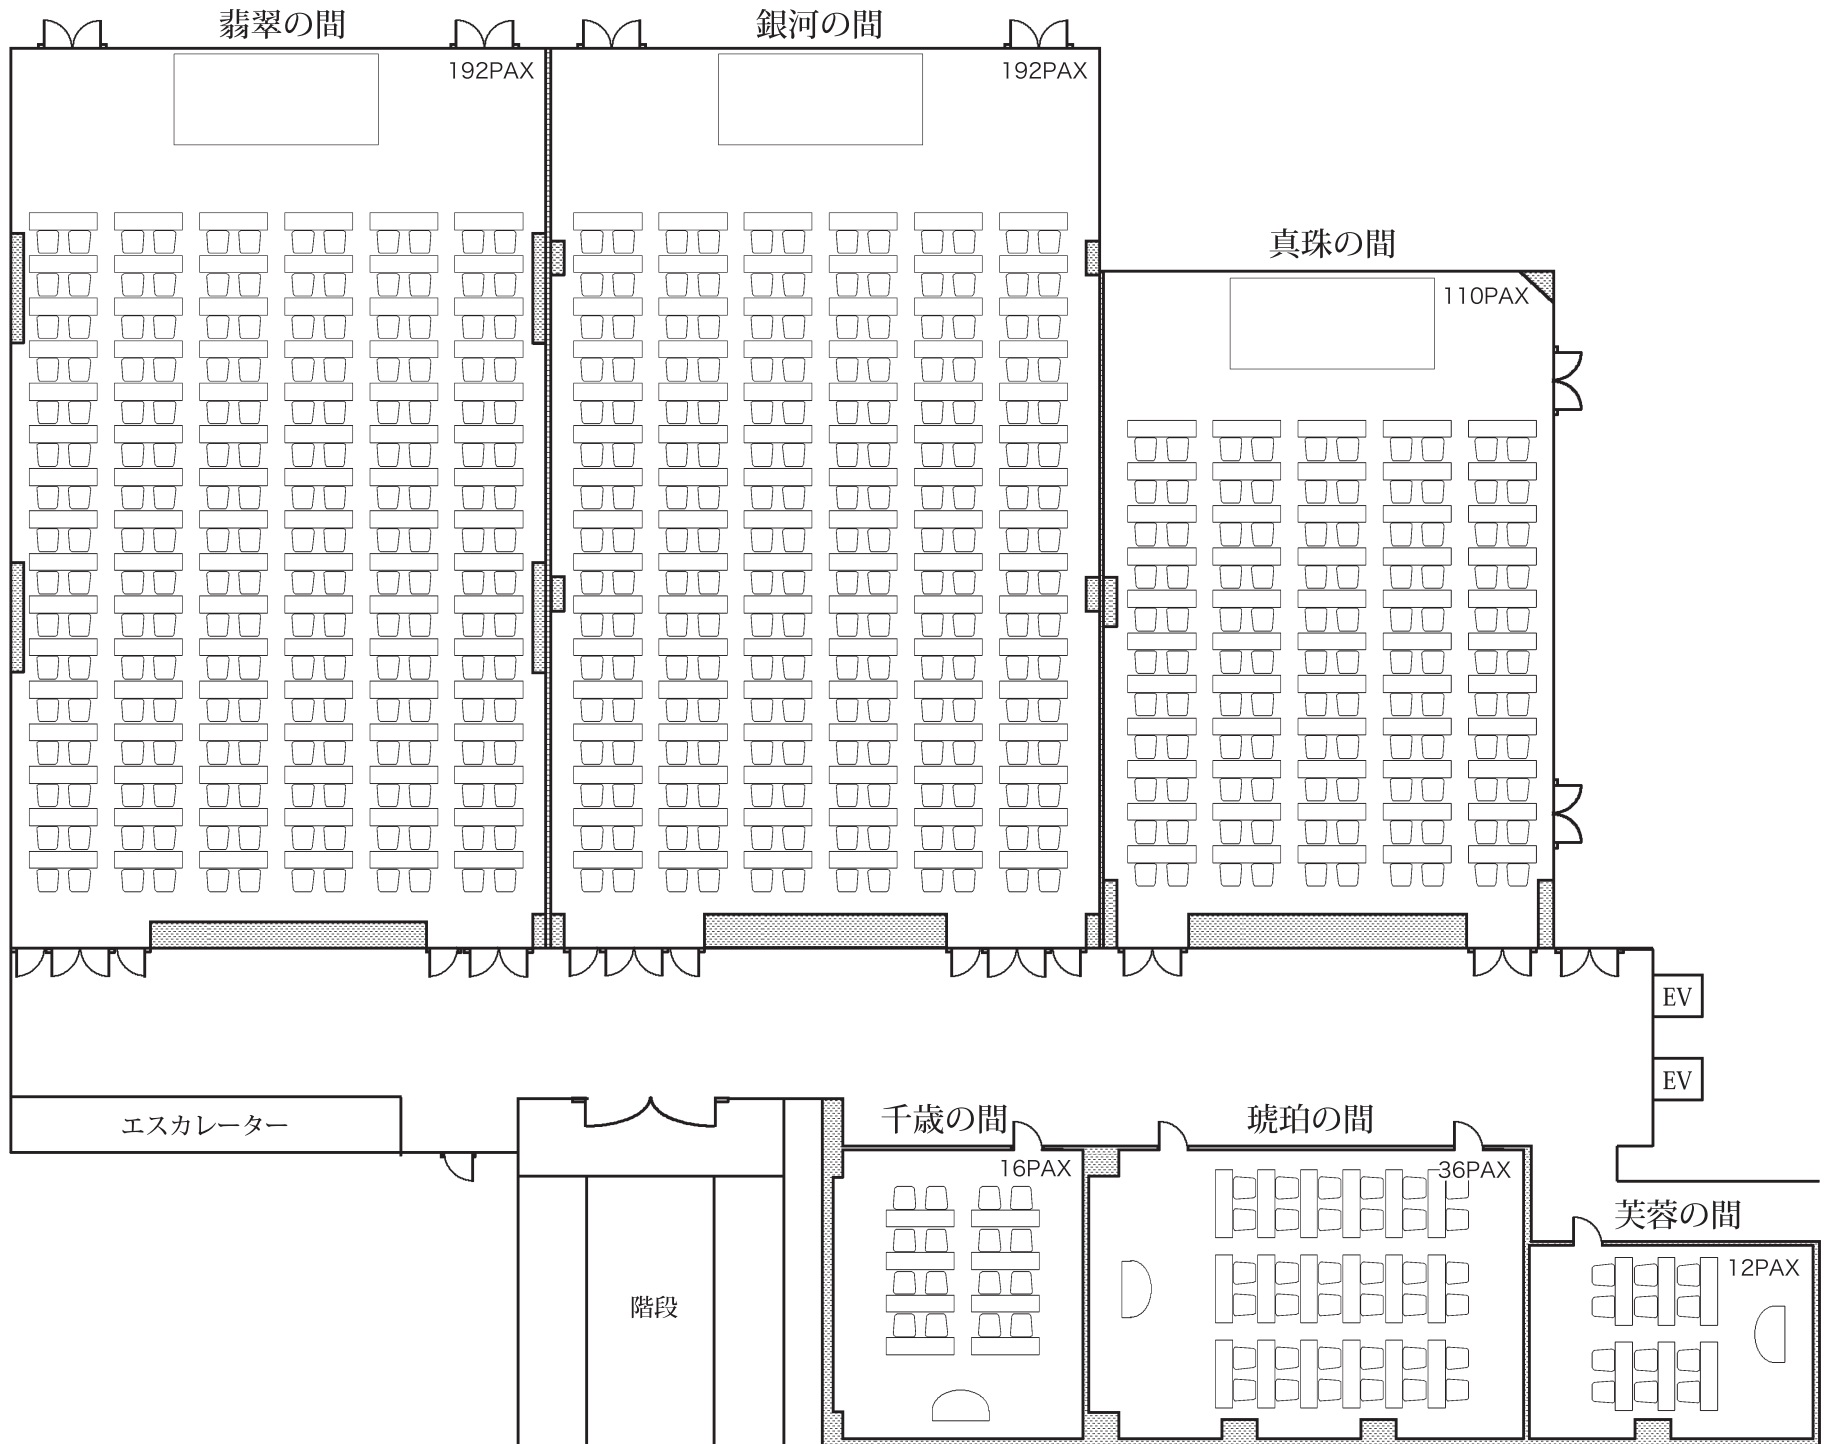



buffeスタイル
〈縮尺1 / 440〉

鳳凰の間

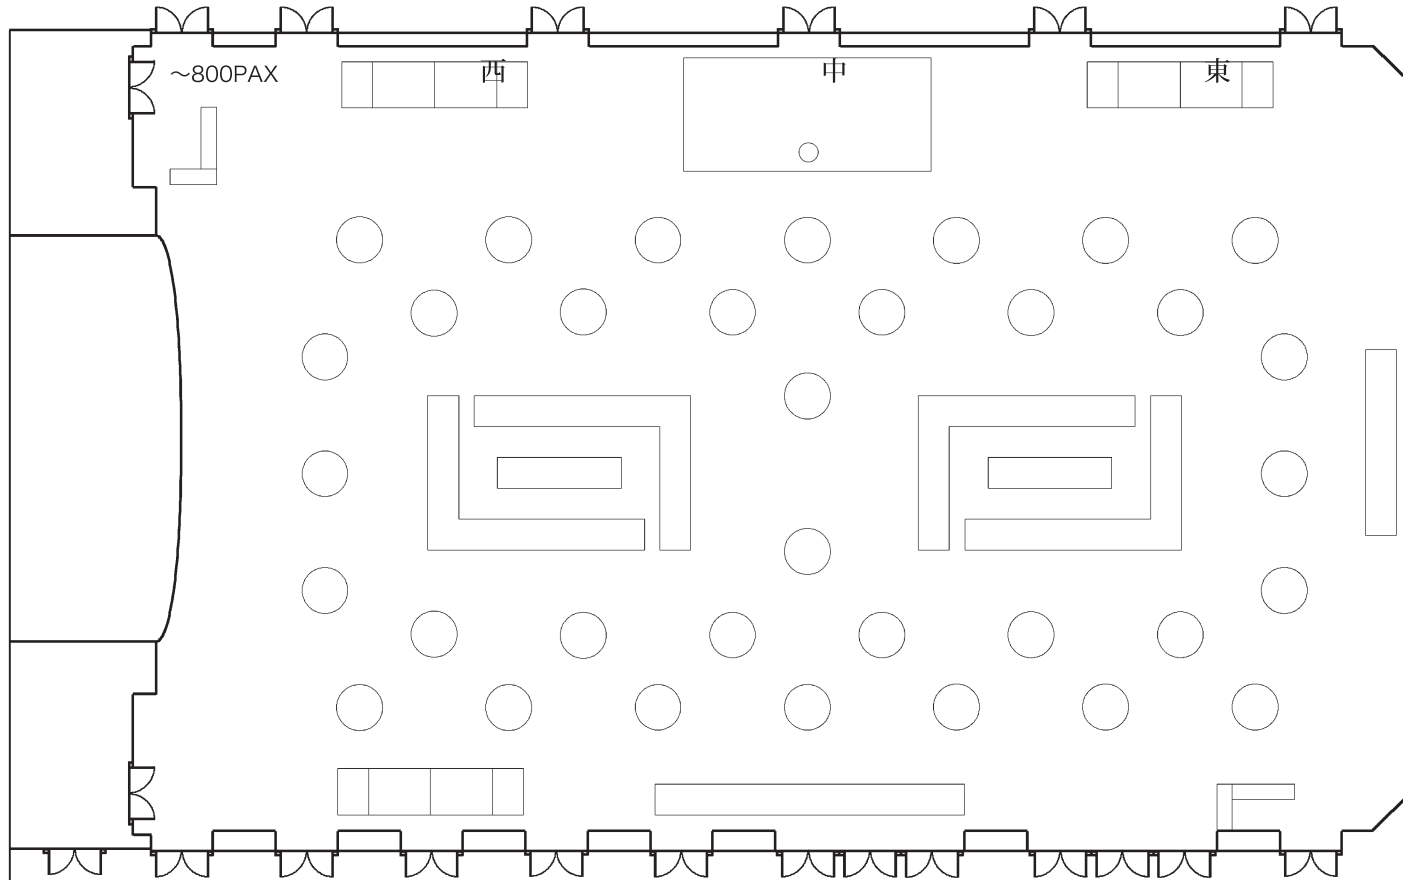


天平の間

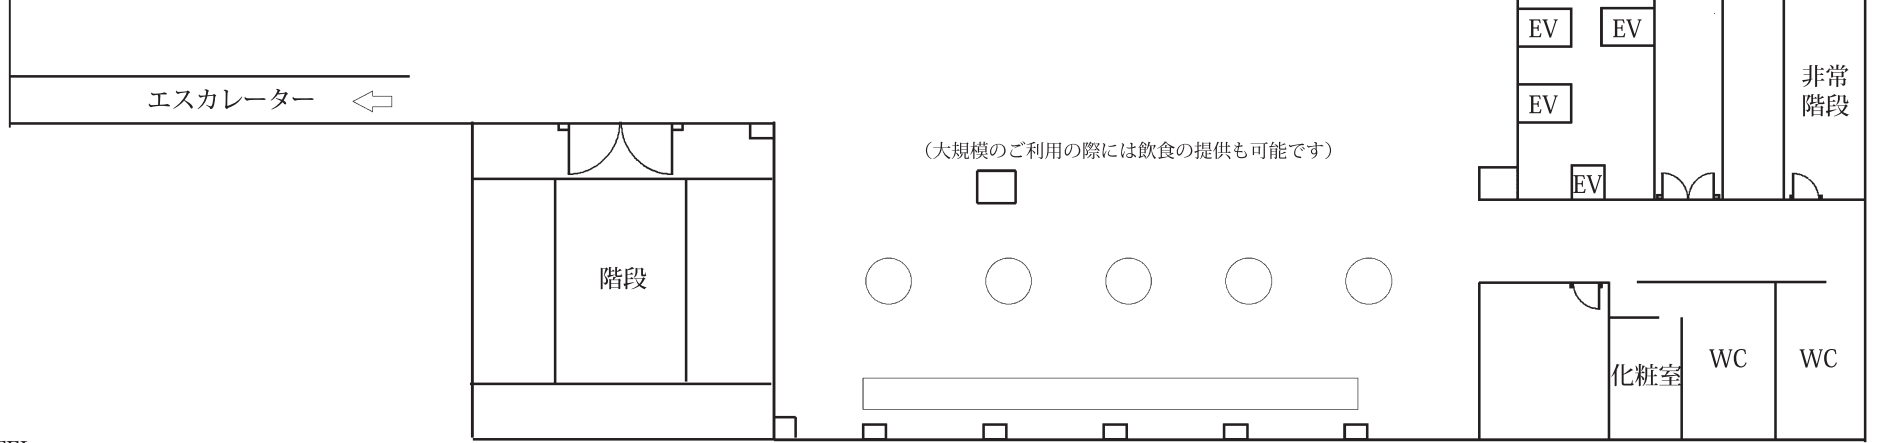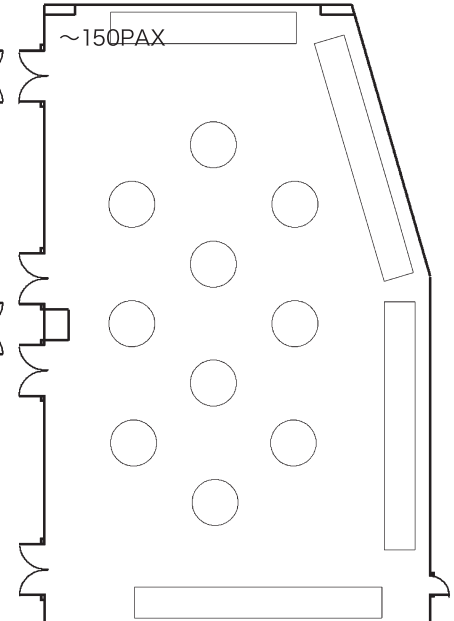

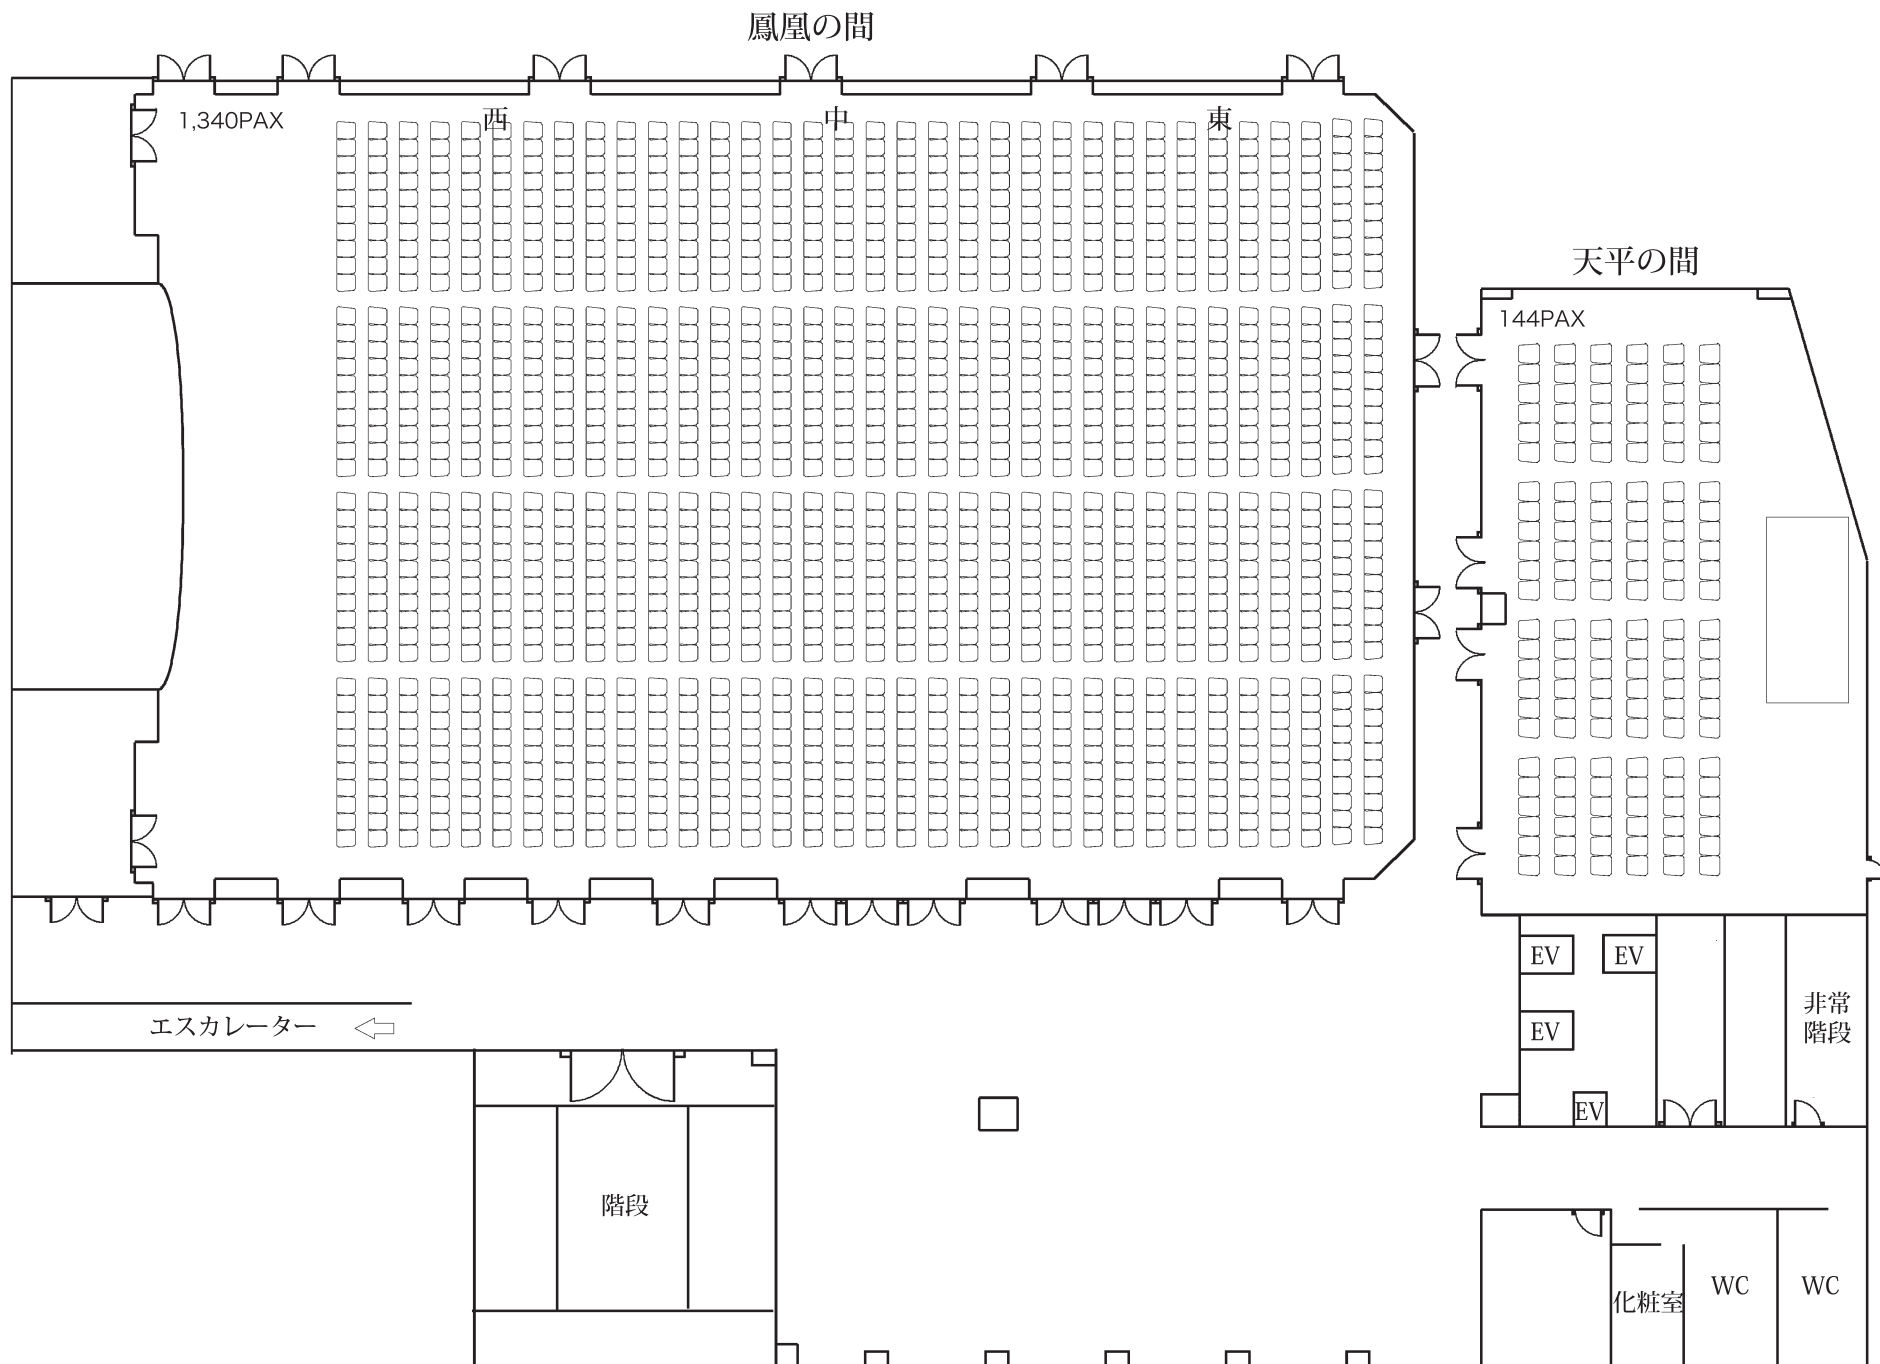


ディナースタイル
〈縮尺1 / 440〉

鳳凰の間

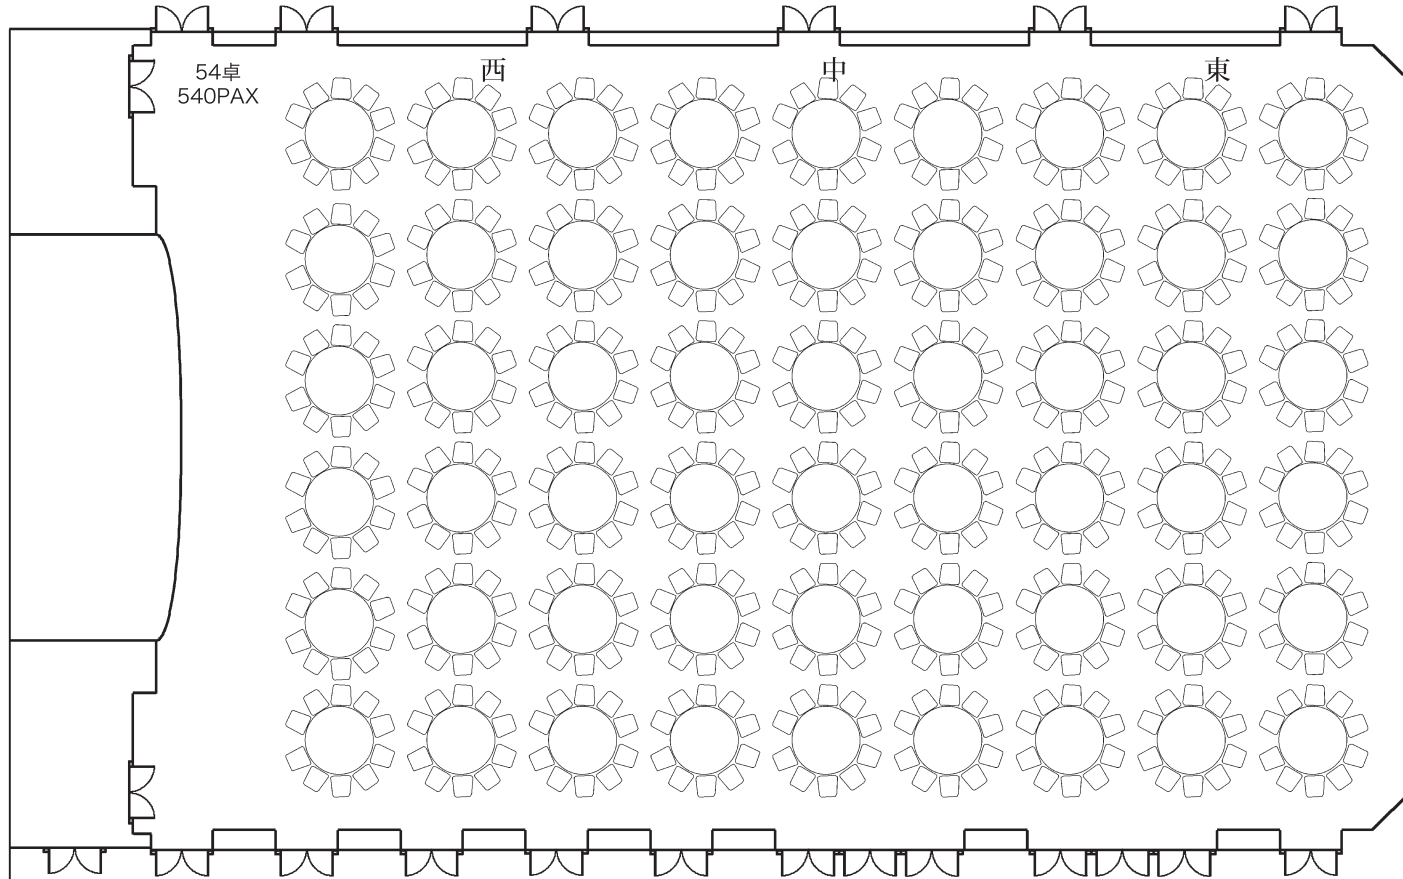

天平の間

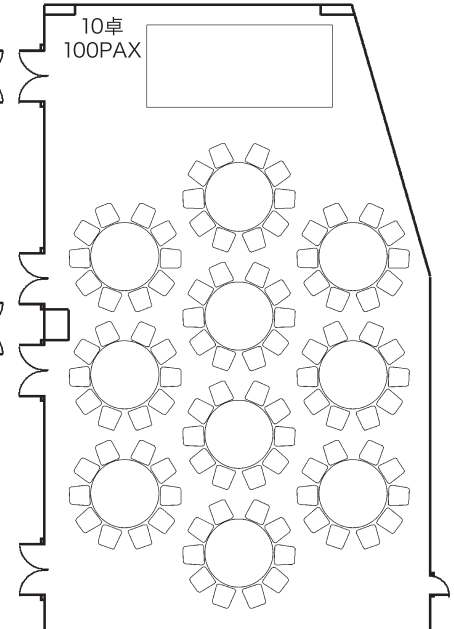

エスカレーター ←

階段

非常階段

EV

EV

EV

EV


化粧室

WC

WC

5F ①

スクールスタイル
〈縮尺1 / 440〉

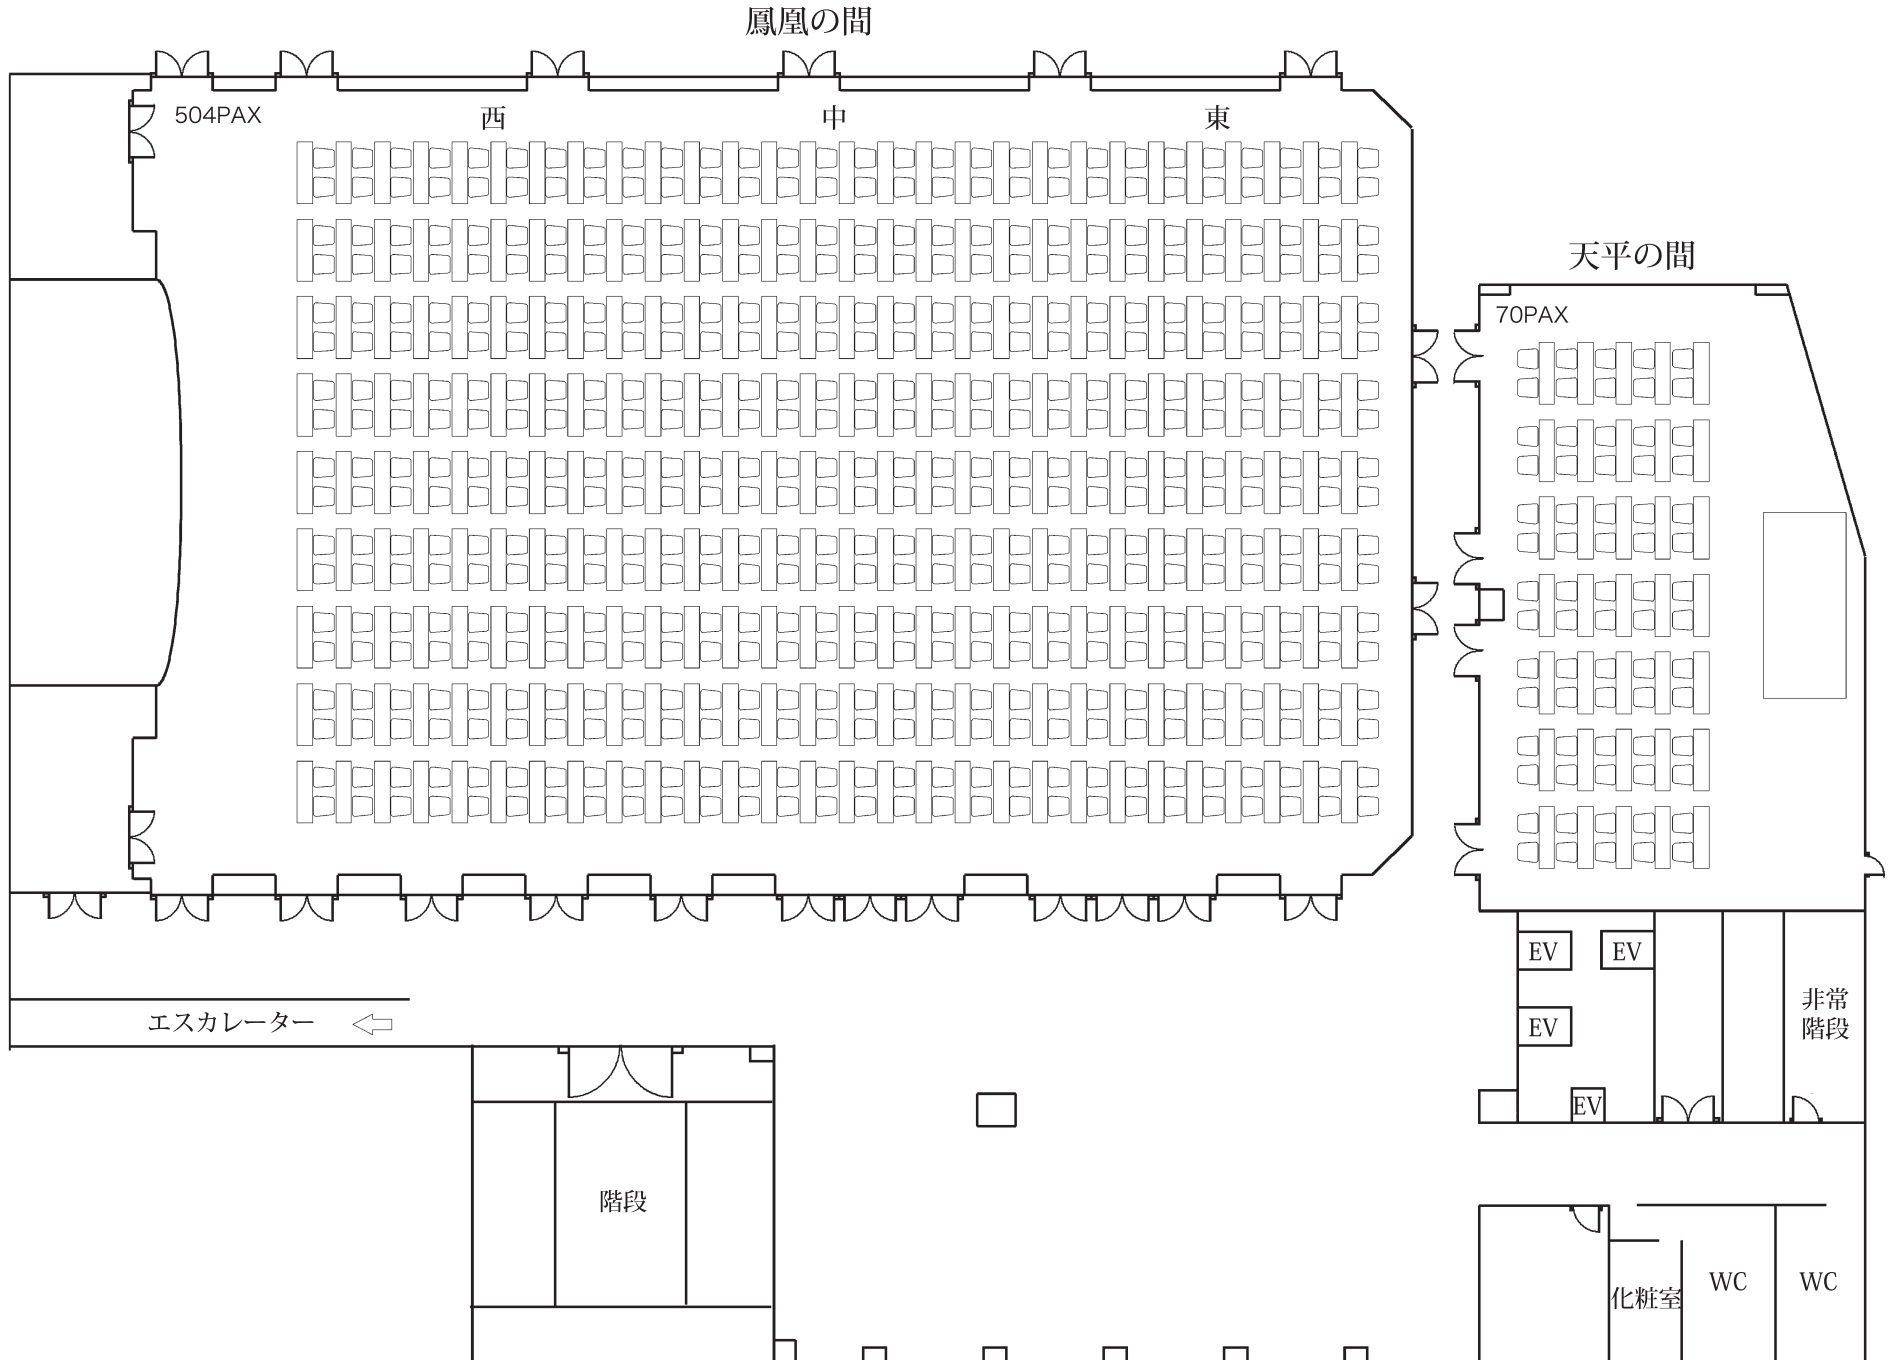

予約に関する注意事項

- 予約および仮予約に際しては、前受金を頂戴する場合がございます。
- 仮予約につきましては、2週間～1ヶ月を仮押さえ期間の最長とさせていただきます。
(催物の種類により期間が異なりますので、スタッフにお問合せください。)
- 予約キャンセルにつきましては、キャンセル料が発生する場合がございます。
下記の表をご参照ください。
- 開催日の変更につきましては、3日前までの一度の変更は無償となりますが、それ以降はキャンセル料・材料等諸費用を頂戴いたします。
- ご宴会ご出席者の人数確定(料理手配)は、原則として3日前までとさせていただきます。
尚、その後のキャンセルにつきましては全額頂戴いたします。
- 機材等のキャンセルは、3日前までとし、それ以降は全額キャンセル料を頂戴いたします。

キャンセル料一覧

会場	取消日	取消料
大宴会場	開催日の3か月前まで	使用料の10%相当
	開催日の2か月前まで	使用料の20%相当
	開催日の1か月前まで	使用料の全額
中小宴会場*	開催日の2か月前まで	無料
	開催日の1か月前まで	使用料の20%
	開催日の14日前まで	使用料の30%
	開催日の7日前まで	使用料の50%
	開催日の3日前まで	使用料の全額

*詳細につきましては係までお問合せください。